




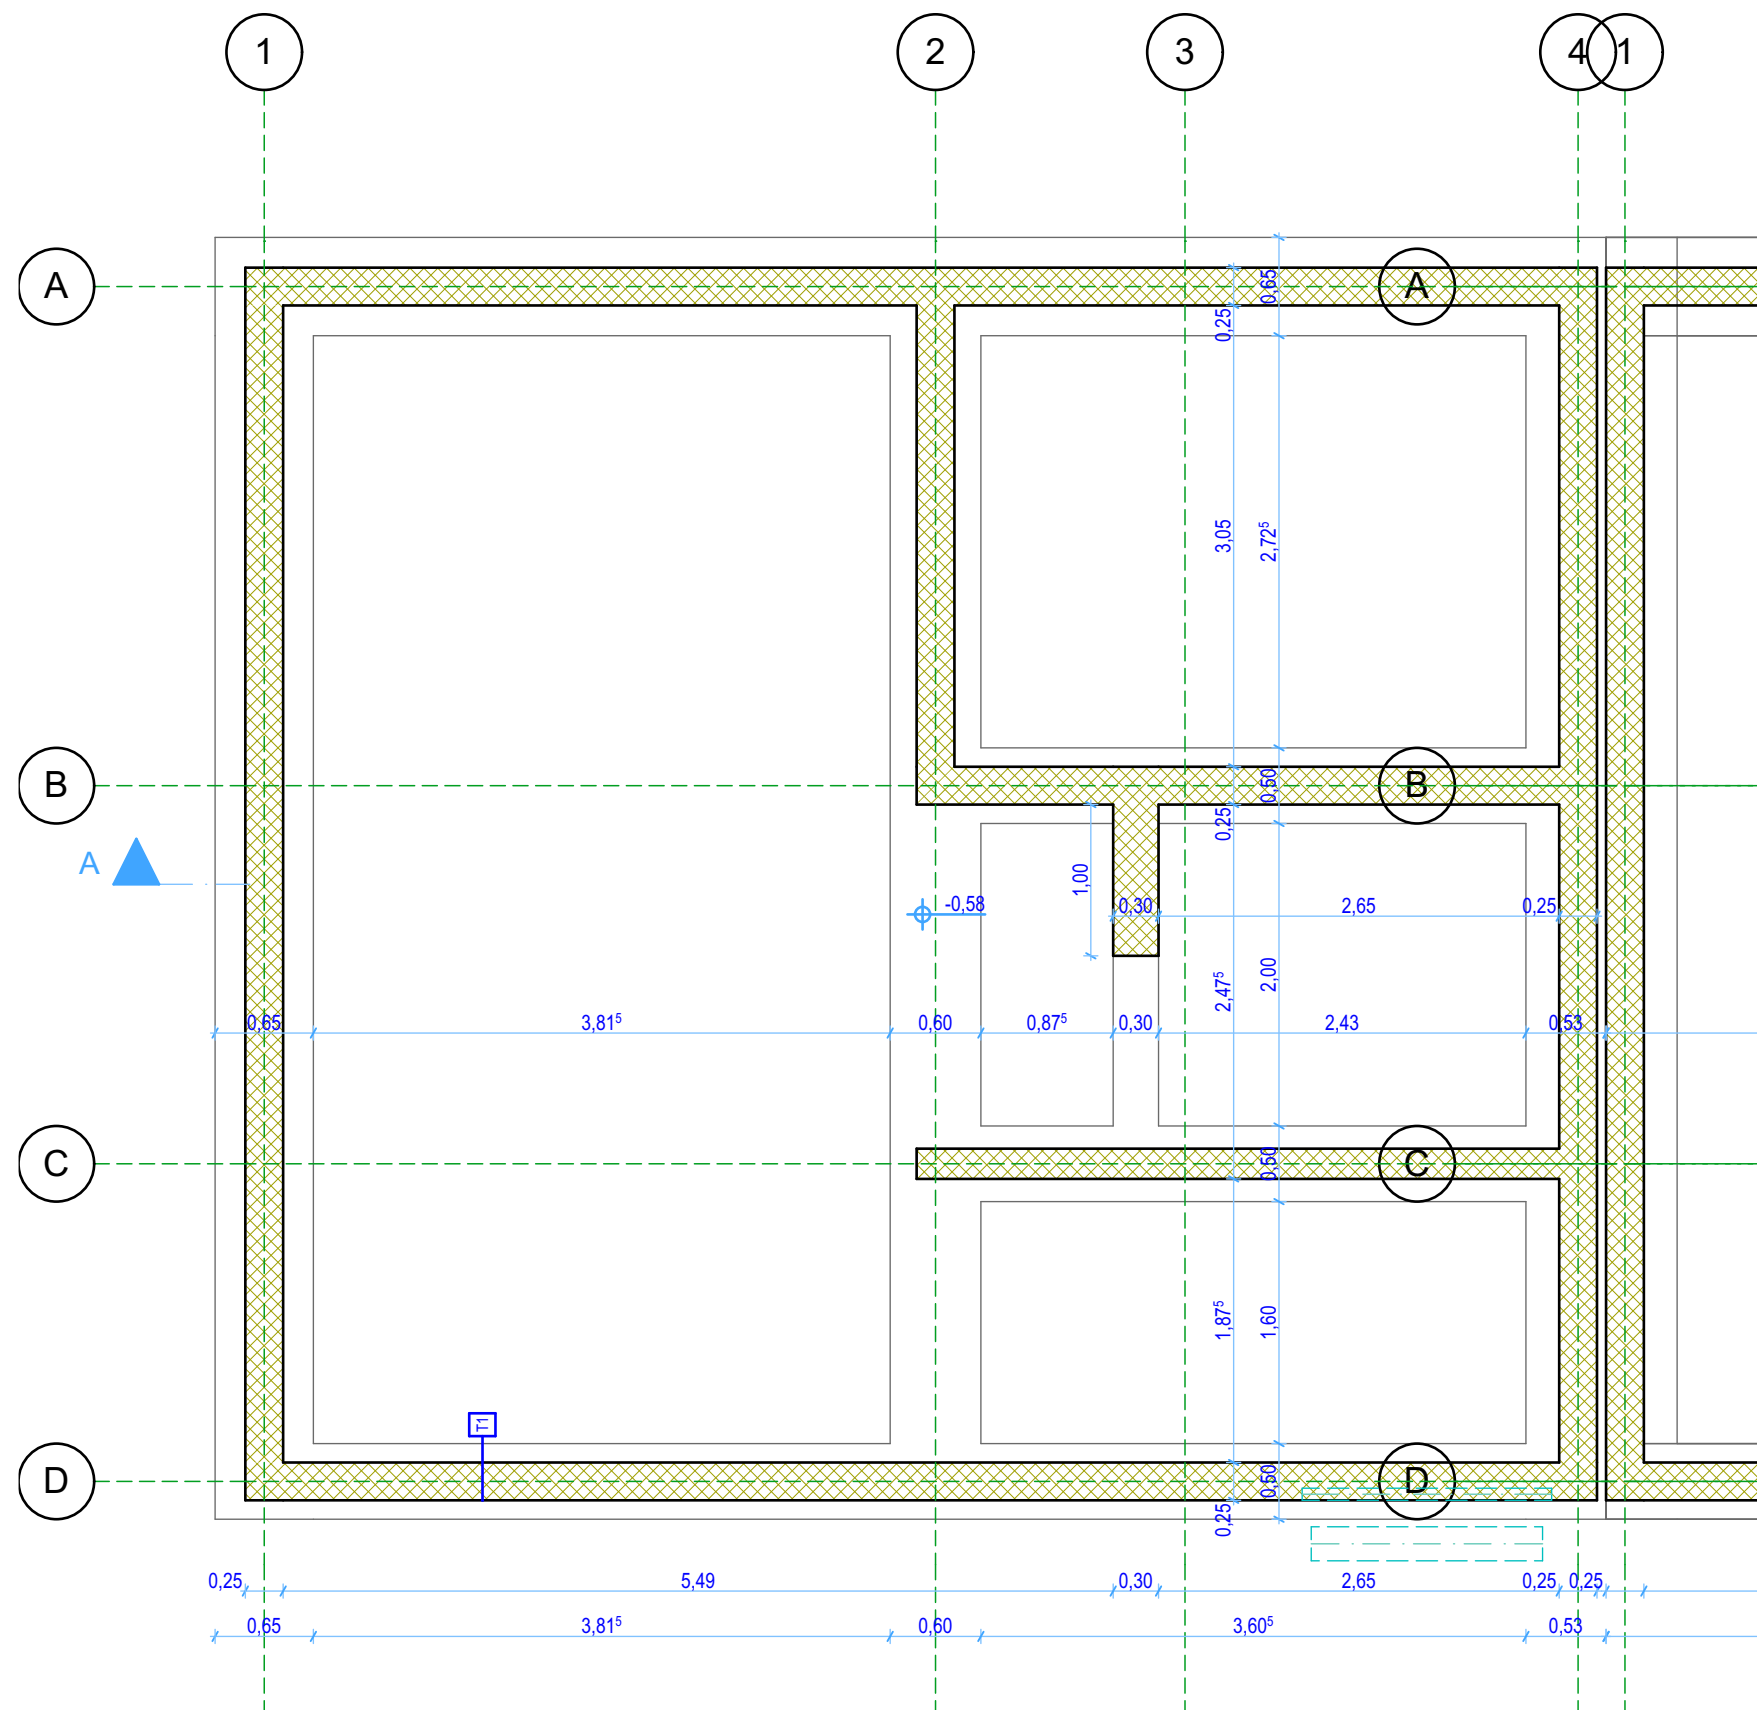


Arhitektura MJ
projektivni biro d.o.o.
Koblarjeva 7A, 1000 Ljubljana
e: milos.jeftic@gmail.com
t: 051 622 105

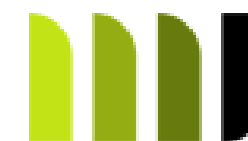


Naročnik:	Ta Bu Investicije d.o.o.		
Naslov:	SI-1000 Ljubljana Slovenija		
Objekt / Lokacija:	Vrstne hiše H3 / Hiša H3_1		
Naslov risbe:	Tloris temeljev	Merilo:	1:50
Datum:	Maj 2022	Faza:	PZI
Št. projekta:	122-H3/1-A/04	Št.str.:	1

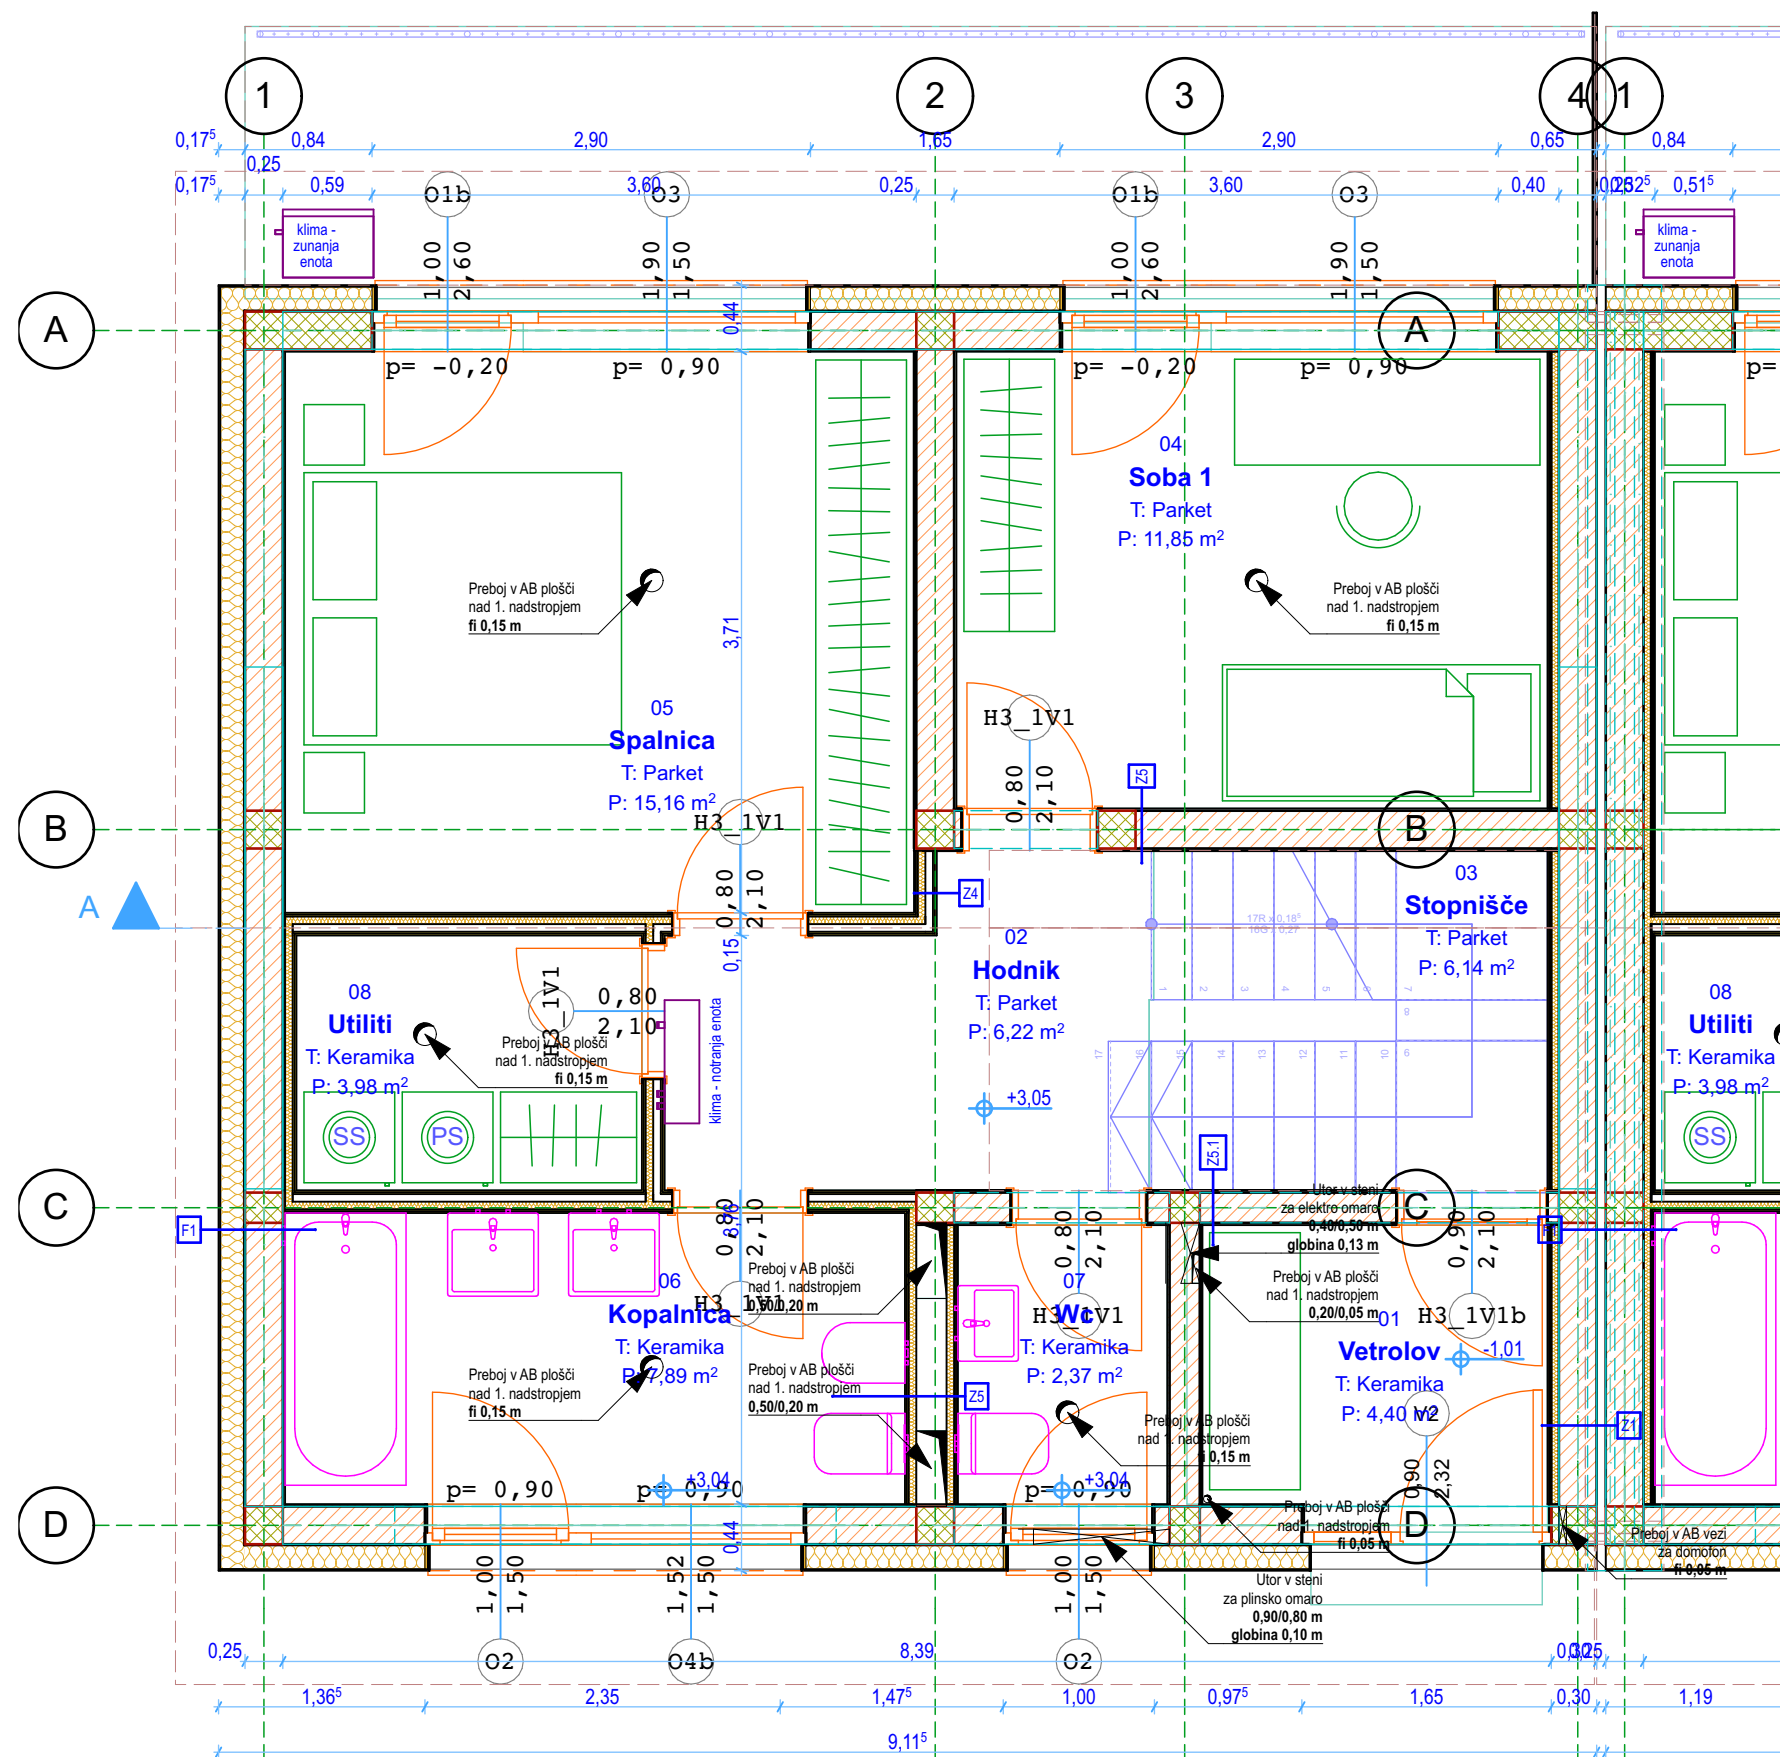


Arhitektura MJ
projektivni biro d.o.o.
Koblarjeva 7A, 1000 Ljubljana
e: milos.jeftic@gmail.com
t: 051 622 105

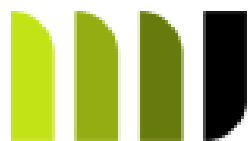


Naročnik:	Ta Bu Investicije d.o.o.		
Naslov:	SI-1000 Ljubljana Slovenija		
Objekt / Lokacija:	Vrstne hiše H3 / Hiša H3_1		
Naslov risbe:	Tloris nadstropja	Merilo:	1:50
Datum:	Maj 2022	Faza:	PZI
Št. projekta:	122-H3/1-A/04	Št.str.:	3

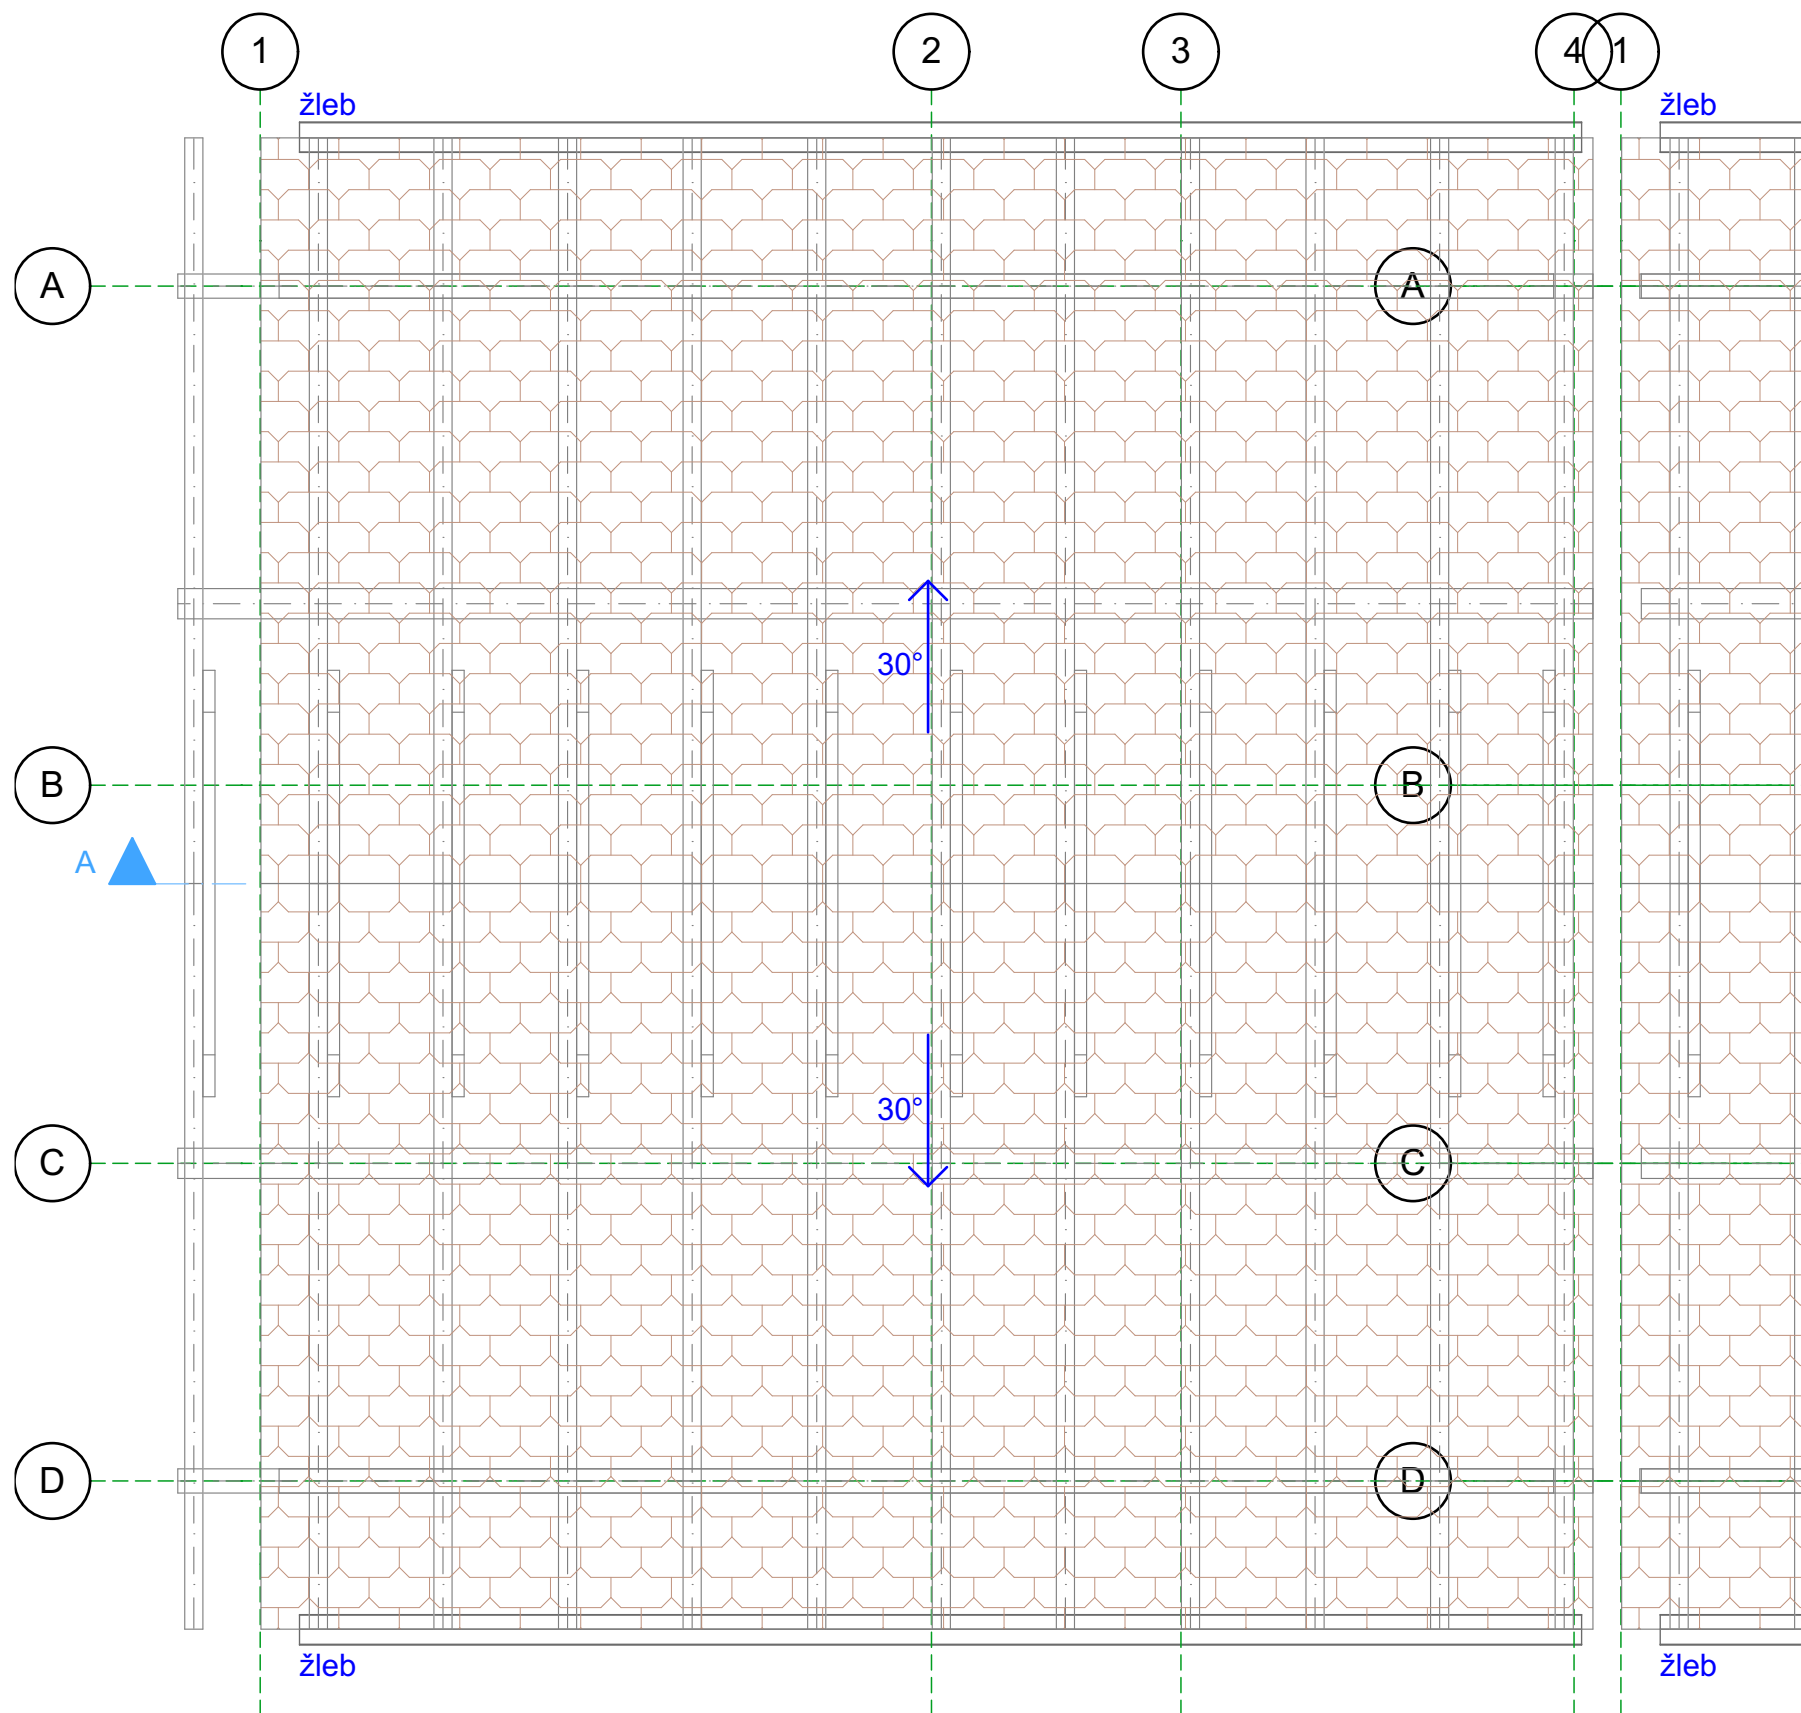


Arhitektura MJ
projektivni biro d.o.o.
Koblarjeva 7A, 1000 Ljubljana
e: milos.jeftic@gmail.com
t: 051 622 105

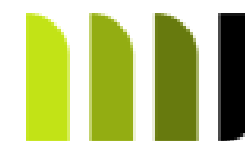


Naročnik:	Ta Bu Investicije d.o.o.		
Naslov:	SI-1000 Ljubljana Slovenija		
Objekt / Lokacija:	Vrstne hiše H3 / Hiša H3_1		
Naslov risbe:	Tloris strehe	Merilo:	1:50
Datum:	Maj 2022	Faza:	PZI
Št. projekta:	122-H3/1-A/04	Št.str.:	5

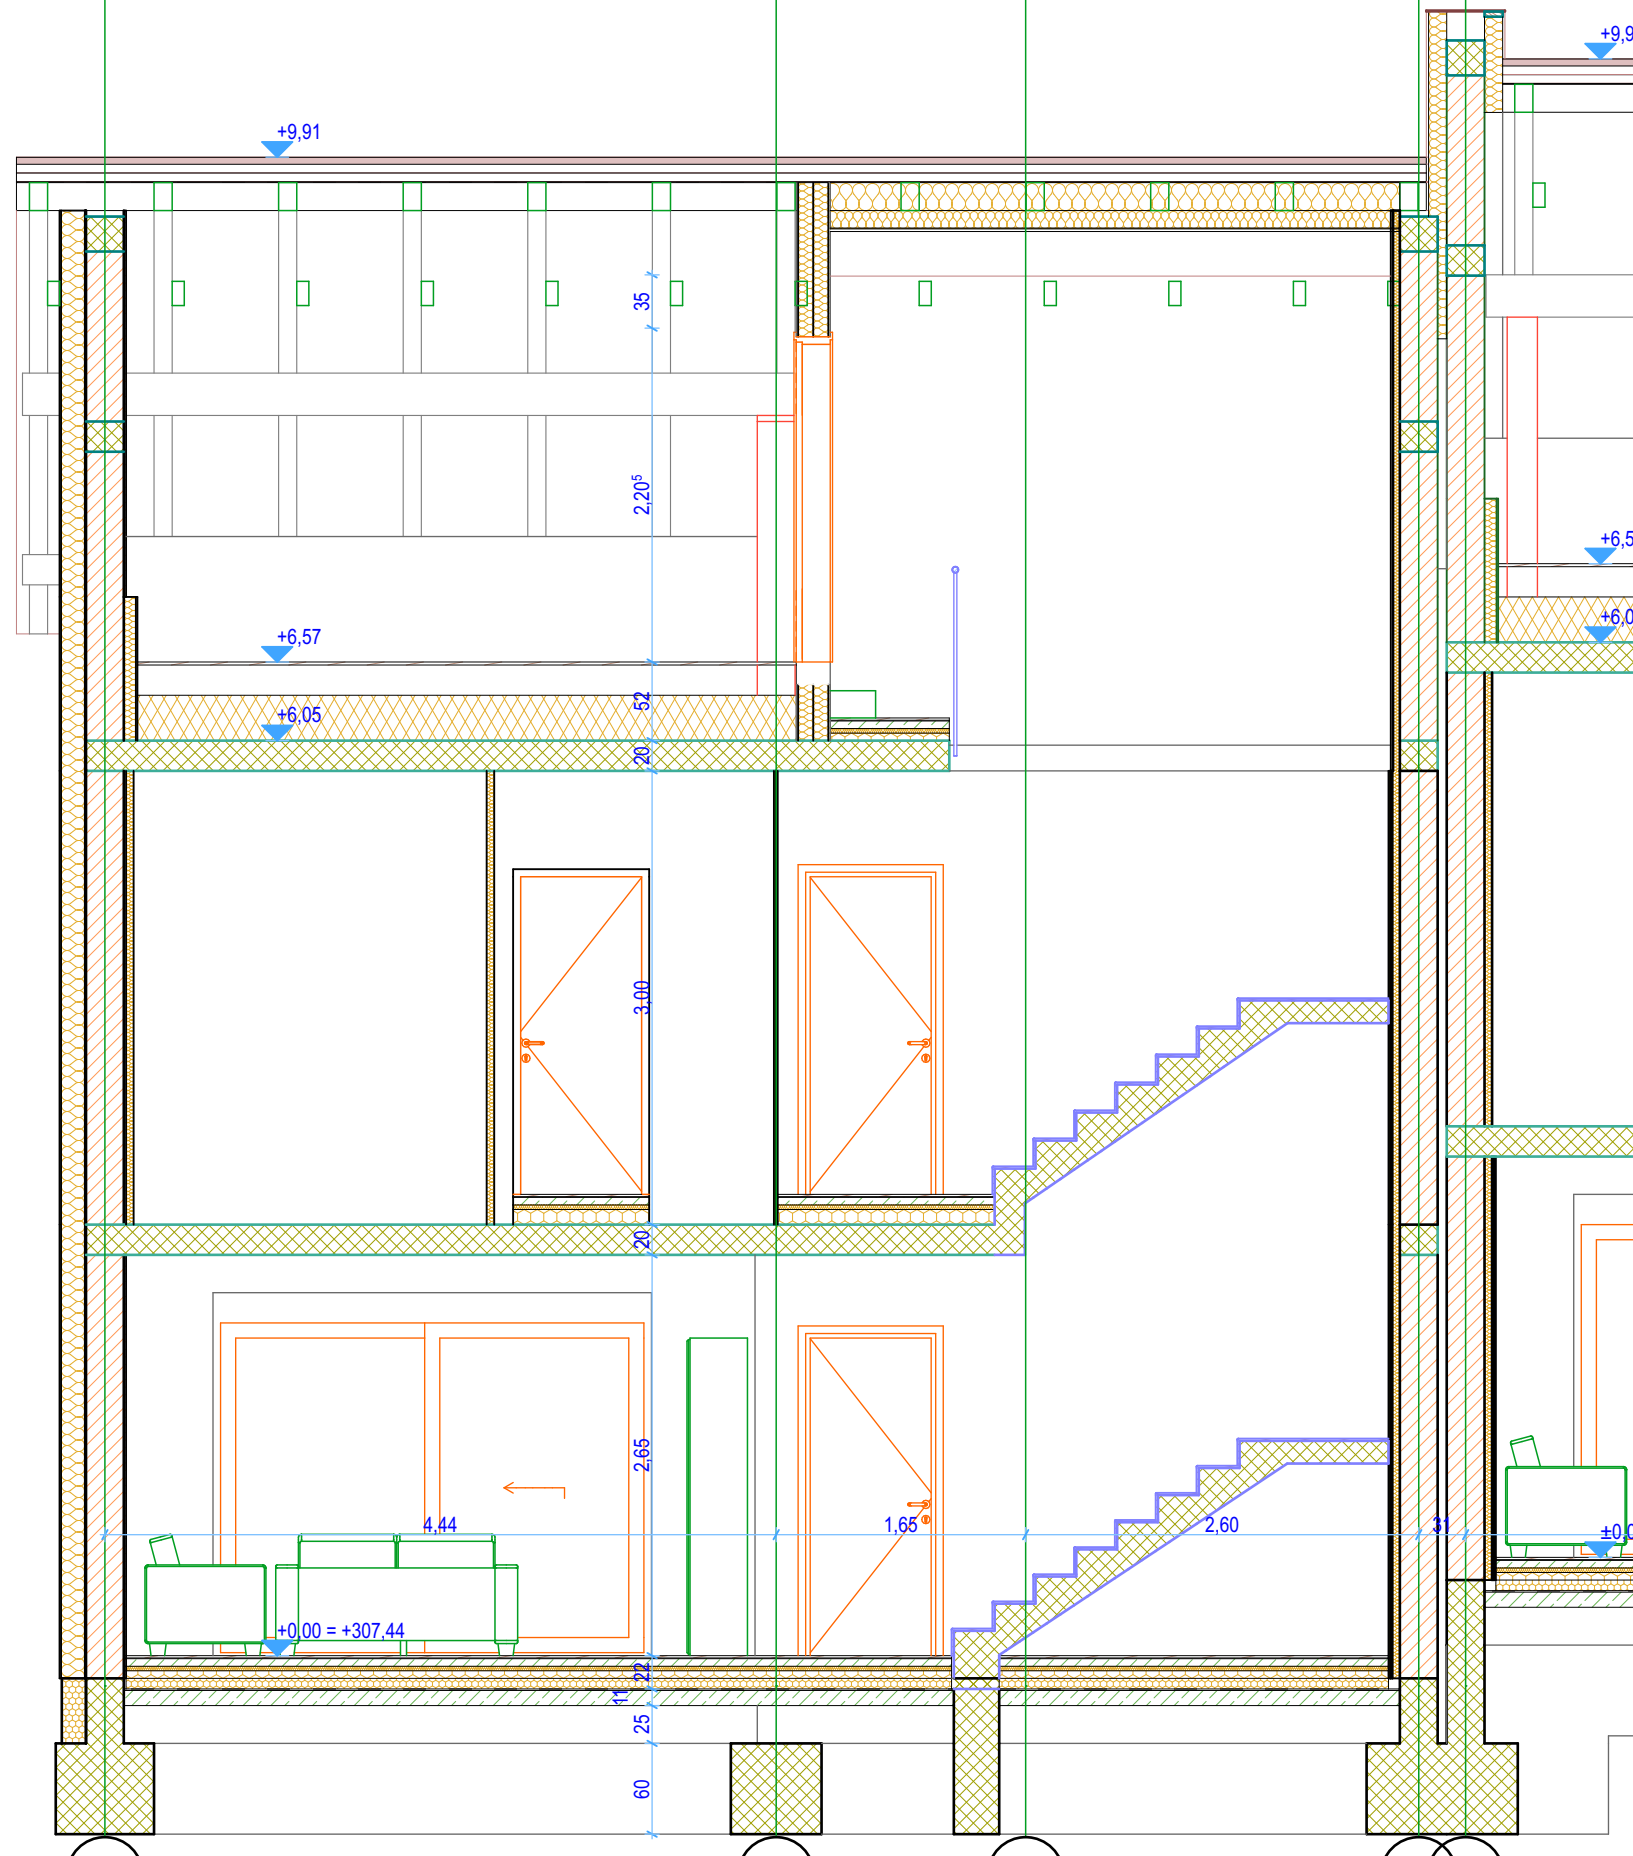


Arhitektura MJ
projektivni biro d.o.o.
Koblarjeva 7A, 1000 Ljubljana
e: milos.jeftic@gmail.com
t: 051 622 105

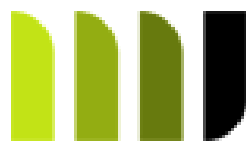


Naročnik:	Ta Bu Investicije d.o.o.		
Naslov:	SI-1000 Ljubljana Slovenija		
Objekt / Lokacija:	Vrstne hiše H3 / Hiša H3_1		
Naslov risbe:	Prerez A	Merilo:	1:50
Datum:	Maj 2022	Faza:	PZI
Št. projekta:	122-H3/1-A/04	Št.str.:	6

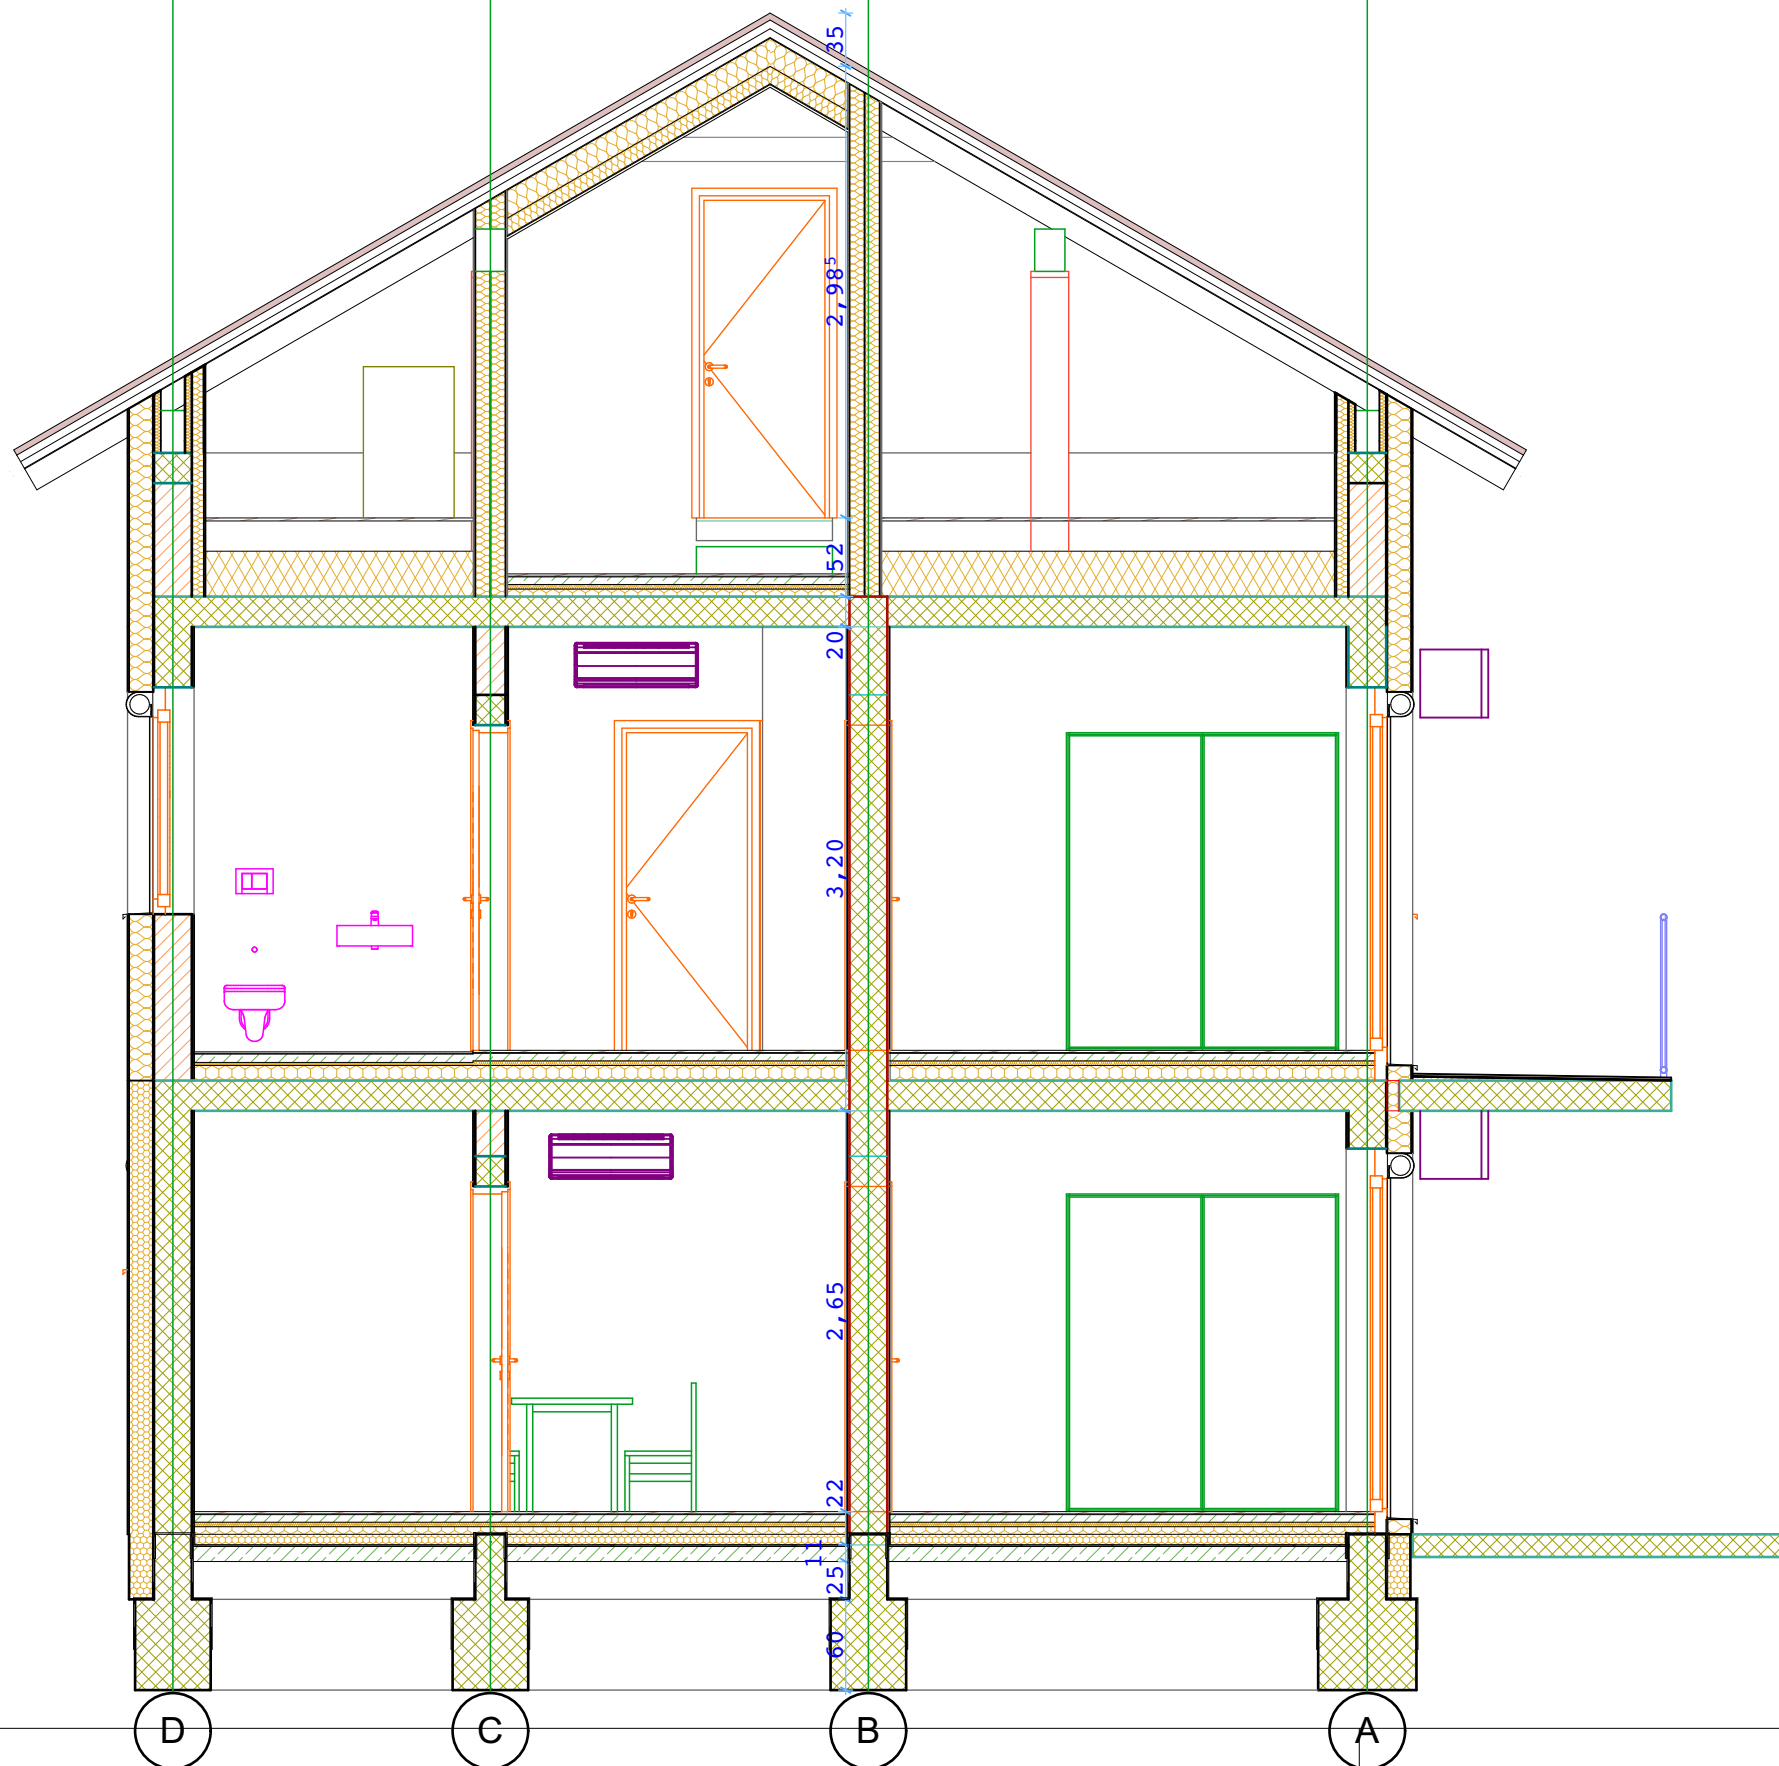


Arhitektura MJ
projektivni biro d.o.o.
Koblarjeva 7A, 1000 Ljubljana
e: milos.jeftic@gmail.com
t: 051 622 105

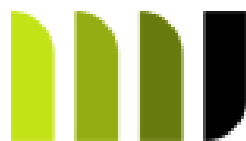


Naročnik:	Ta Bu Investicije d.o.o.		
Naslov:	SI-1000 Ljubljana Slovenija		
Objekt / Lokacija:	Vrstne hiše H3 / Hiša H3_1		
Naslov risbe:	Prerez B	Merilo:	1:50
Datum:	Maj 2022	Faza:	PZI
Št. projekta:	122-H3/1-A/04	Št.str.:	7

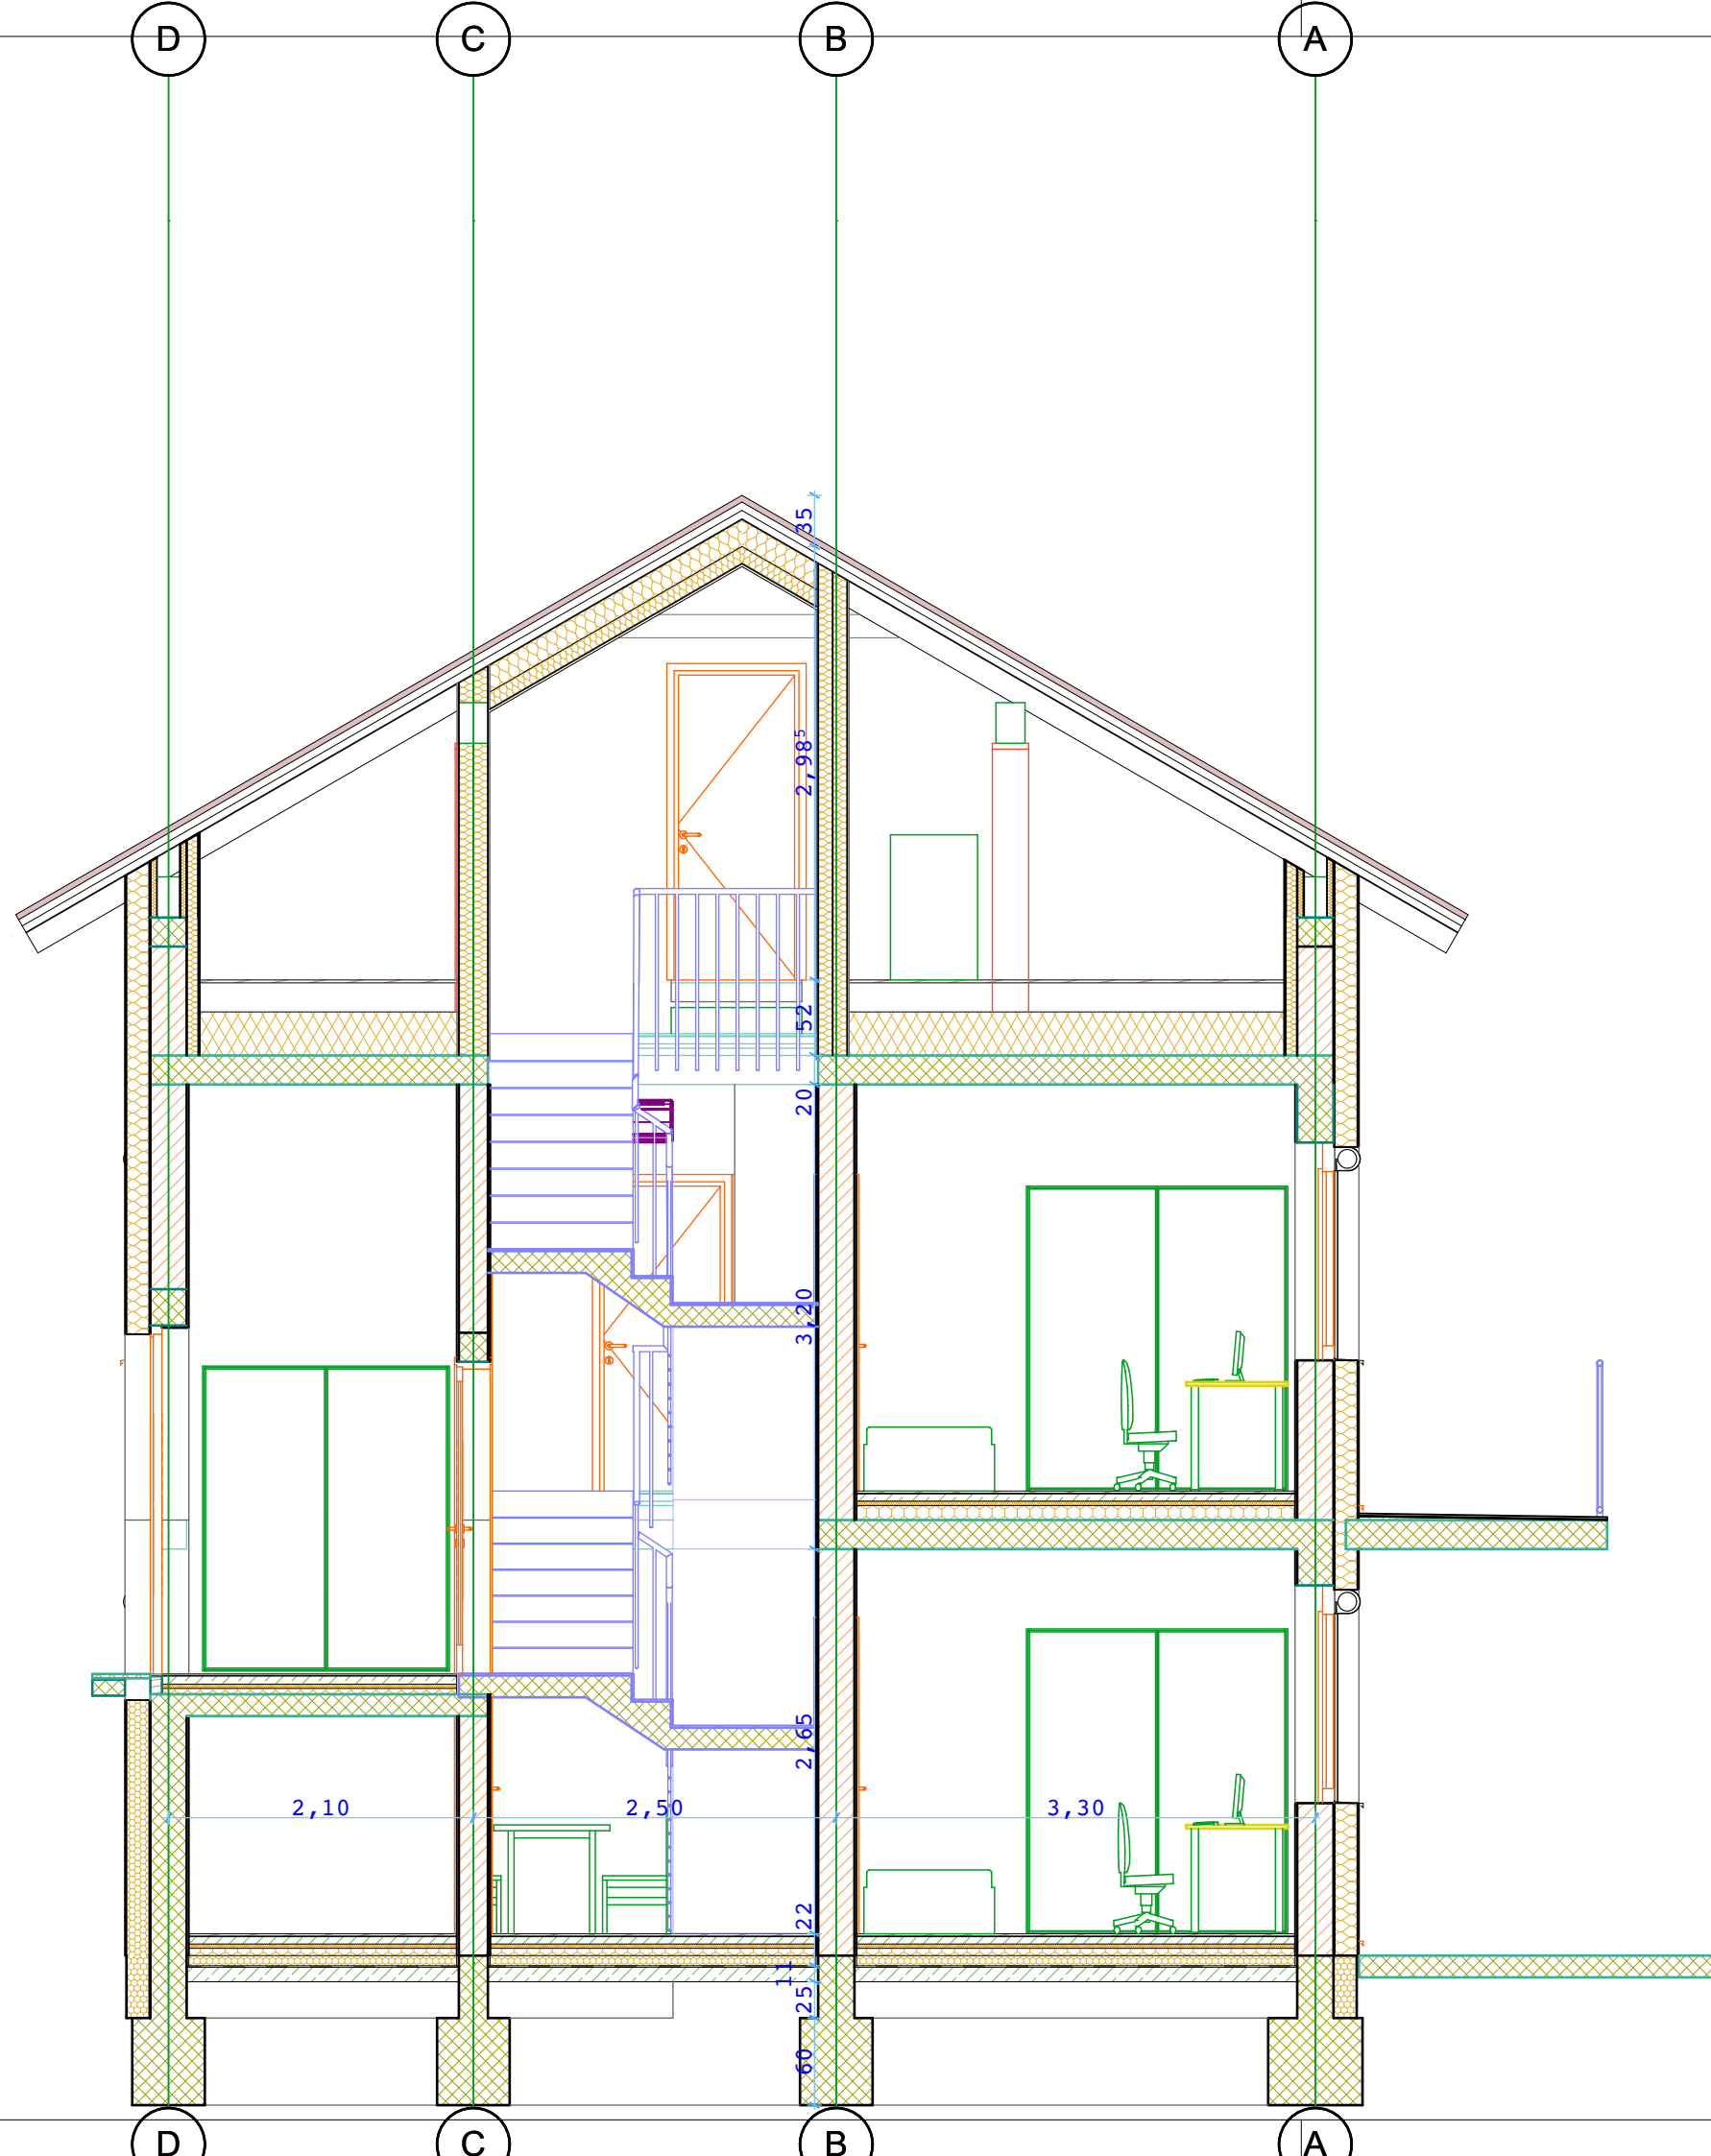

Arhitektura MJ
projektivni biro d.o.o.
Koblarjeva 7A, 1000 Ljubljana
e: milos.jeftic@gmail.com
t: 051 622 105

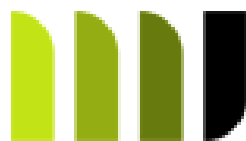


Naročnik:	Ta Bu Investicije d.o.o.			Merilo:	1:50
Naslov:	SI-1000 Ljubljana Slovenija			Faza:	PZI
Objekt / Lokacija:	Vrstne hiše H3 / Hiša H3_1			Št. projekta:	122-H3/1-A/04
Naslov risbe:	Prerez C			Št. str.:	8
Datum:	Maj 2022				

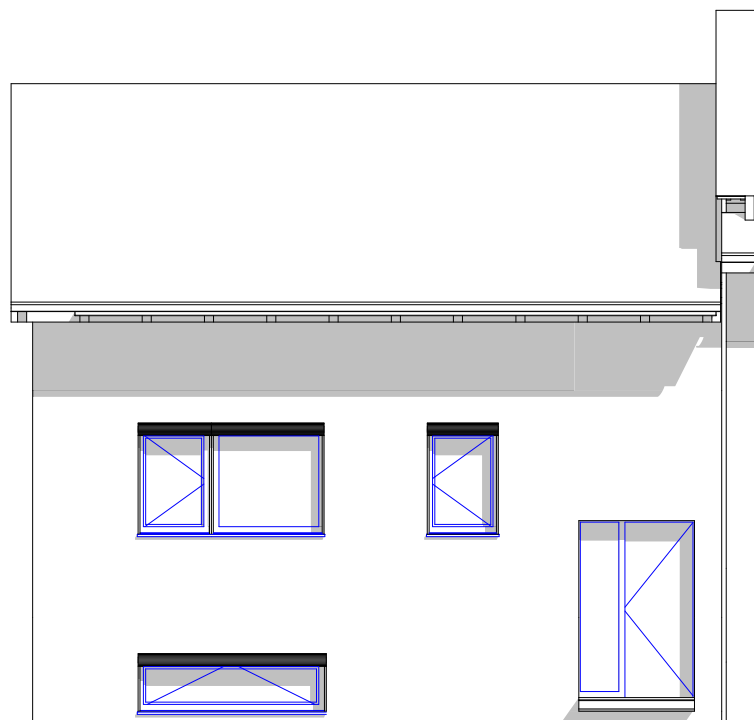

JUGOZAHODNA FASADA




SEVEROVZHODNA FASADA

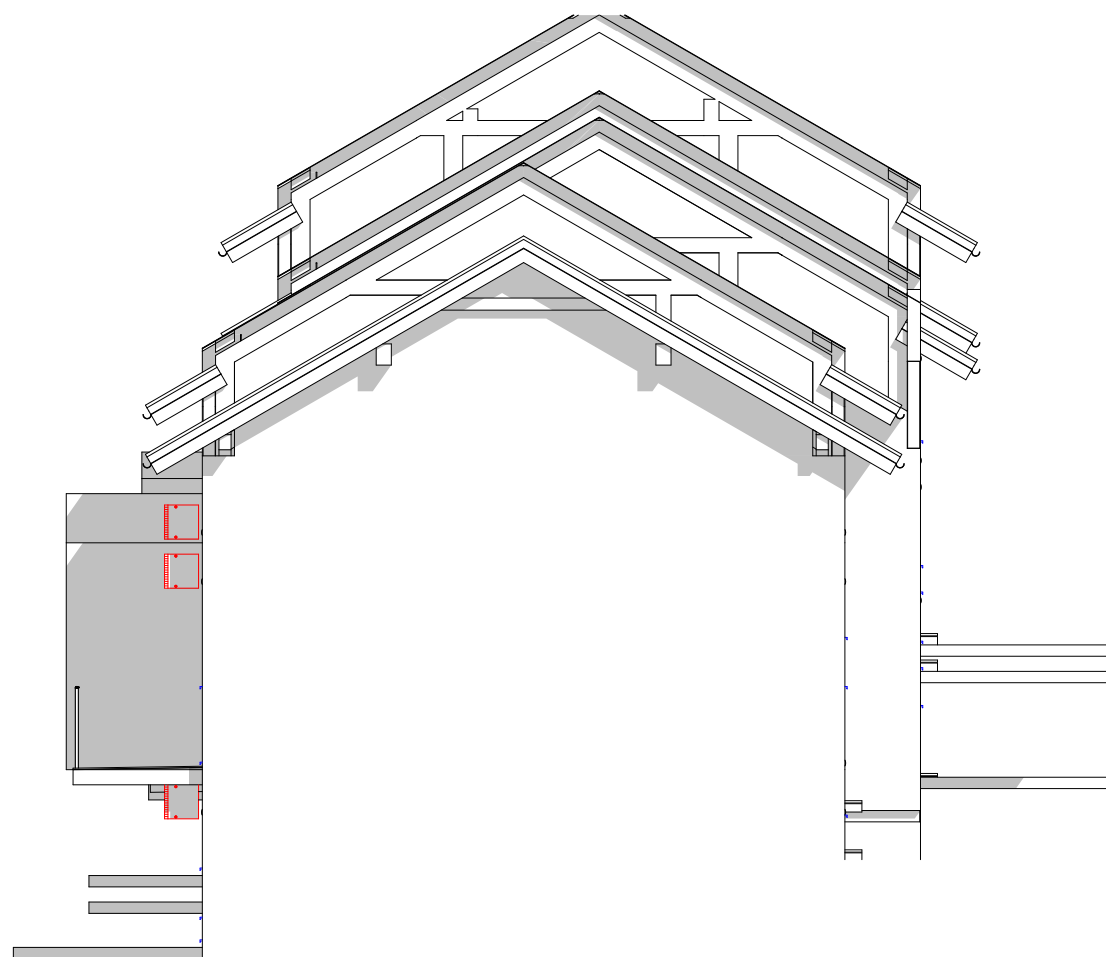

SEVEROZAHODNA FASADA

Arhitektura MJ
projektivni biro d.o.o.
Koblarjeva 7A, 1000 Ljubljana
e: milos.jeftic@gmail.com
t: 051 622 105

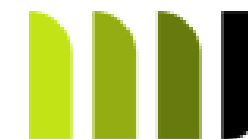

Naročnik:	Ta Bu Investicije d.o.o.		Merilo:	1:100
Naslov:	SI-1000 Ljubljana Slovenija		Faza:	PZI
Objekt / Lokacija:	Vrstne hiše H3 / Hiša H3_1			
Naslov risbe:	Fasade			
Datum:	Maj 2022			
Št. projekta:	122-H3/1-A/04		Št.str.:	9