



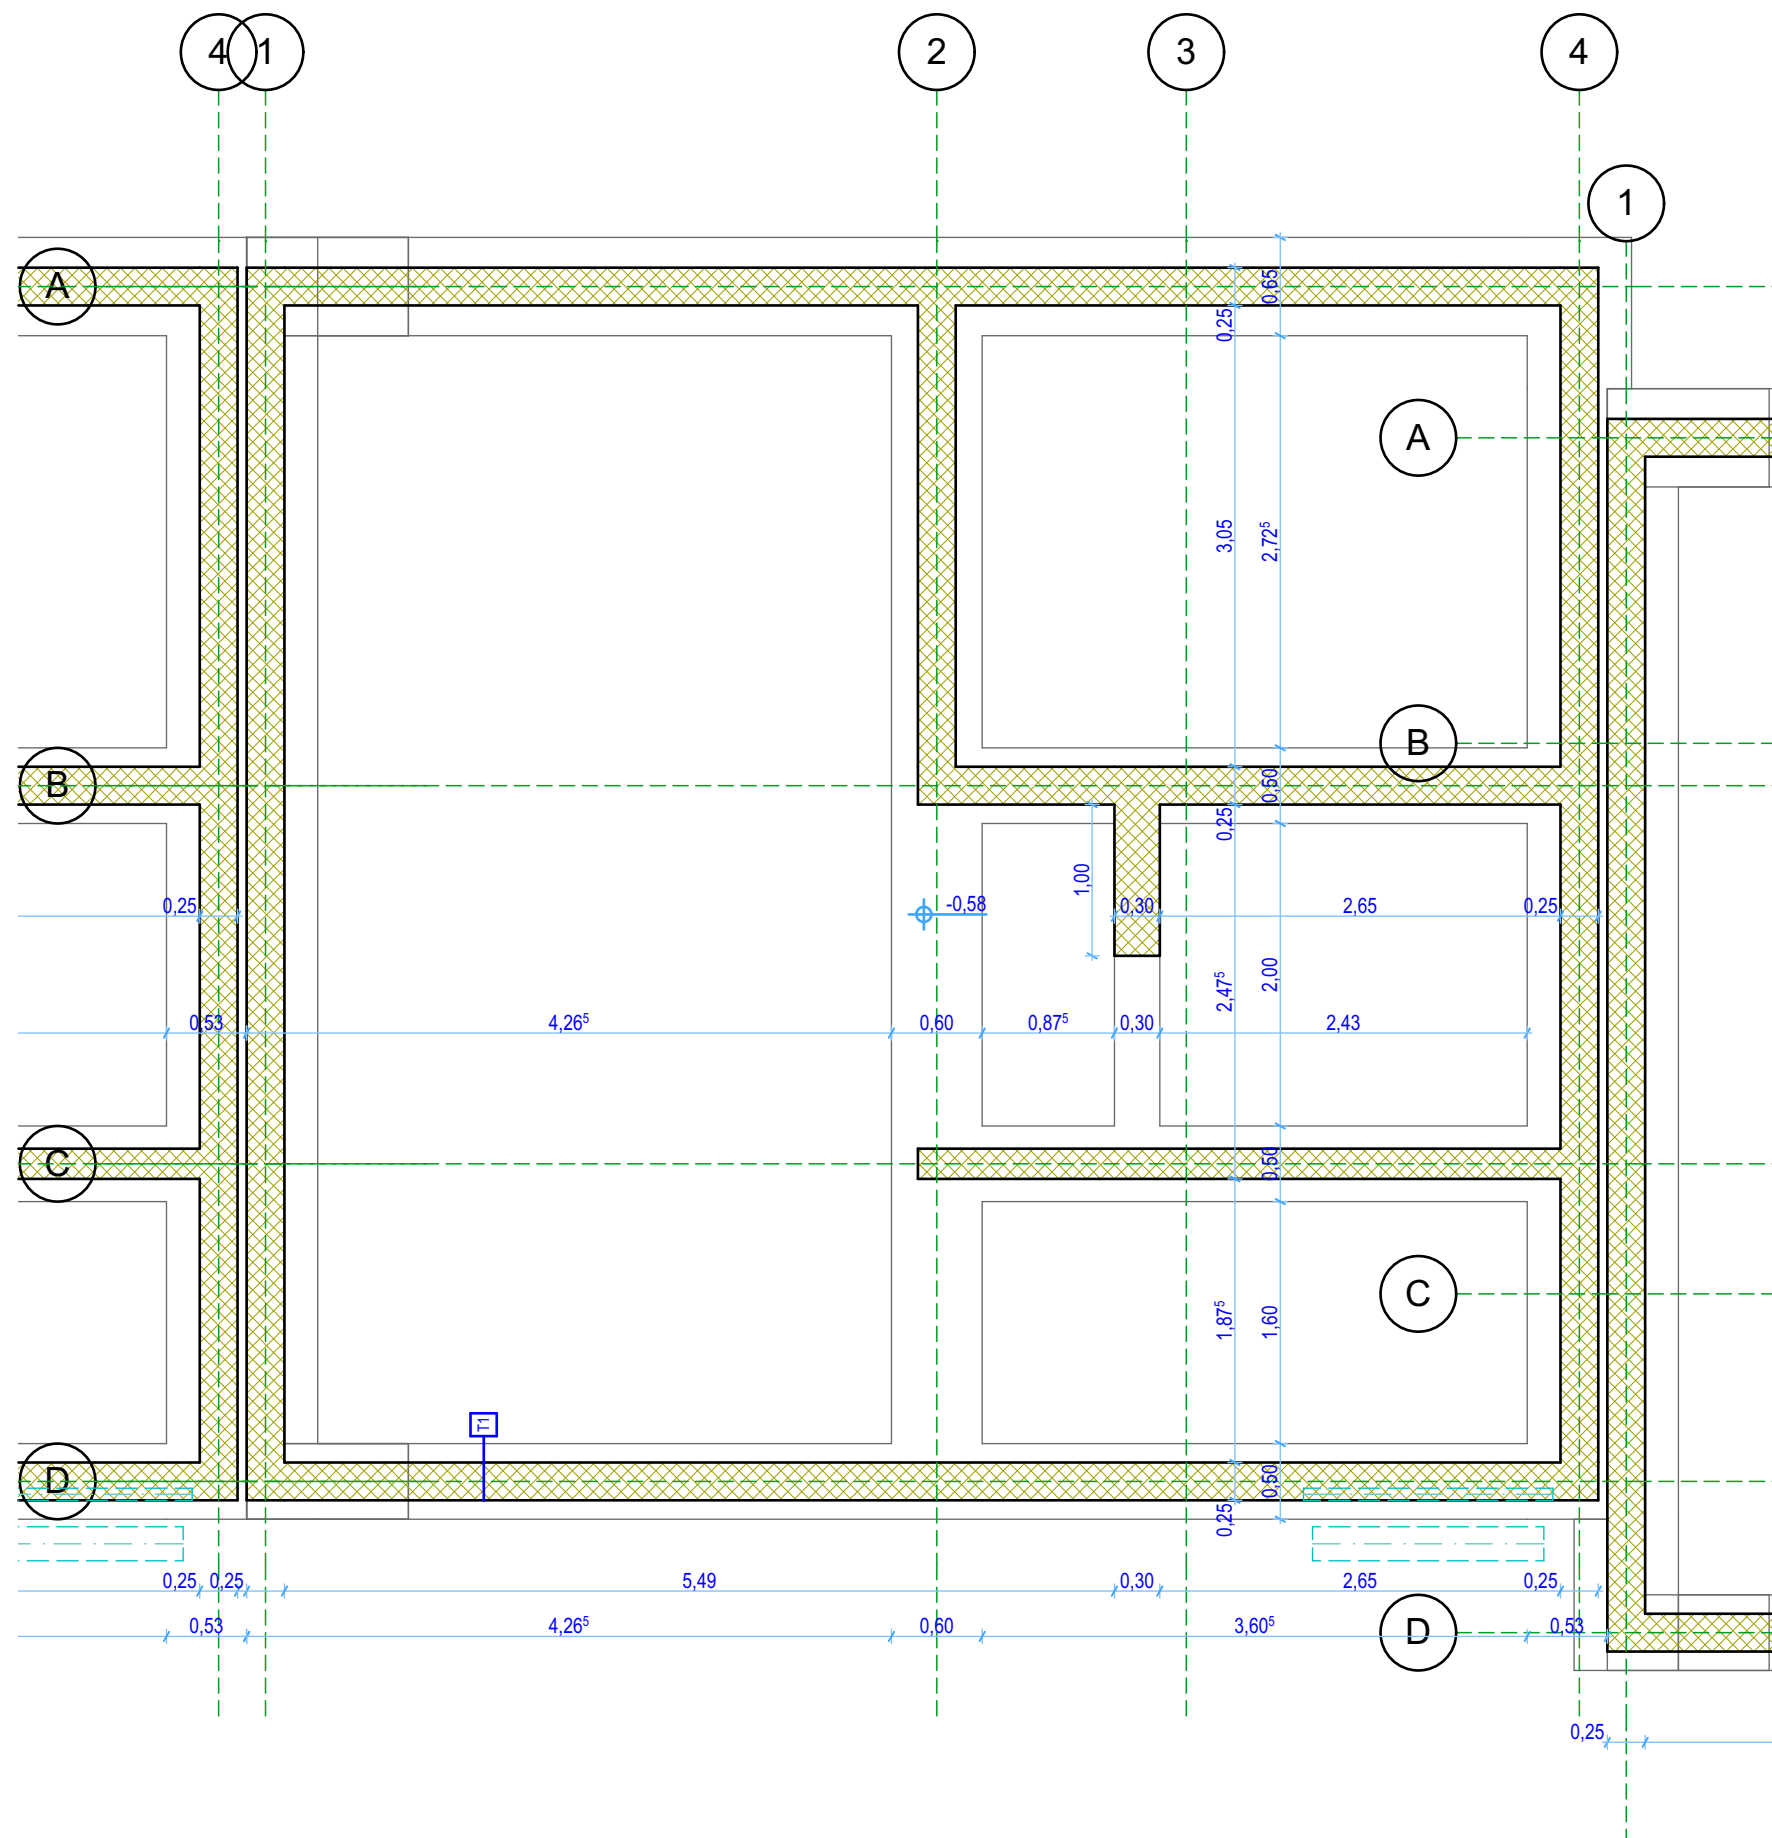


Arhitektura MJ
projektivni biro d.o.o.
Koblarjeva 7A, 1000 Ljubljana
e: milos.jeftic@gmail.com
t: 051 622 105

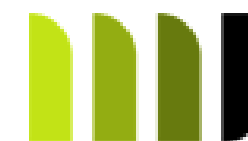

Naročnik:	Ta Bu Investicije d.o.o.		
Naslov:	SI-1000 Ljubljana Slovenija		
Objekt / Lokacija:	Vrstne hiše H3 / Hiša H3_2		
Naslov risbe:	Tloris temeljev	Merilo:	1:50
Datum:	Maj 2022	Faza:	PZI
Št. projekta:	122-H3/2-A/04	Št.str.:	1


2

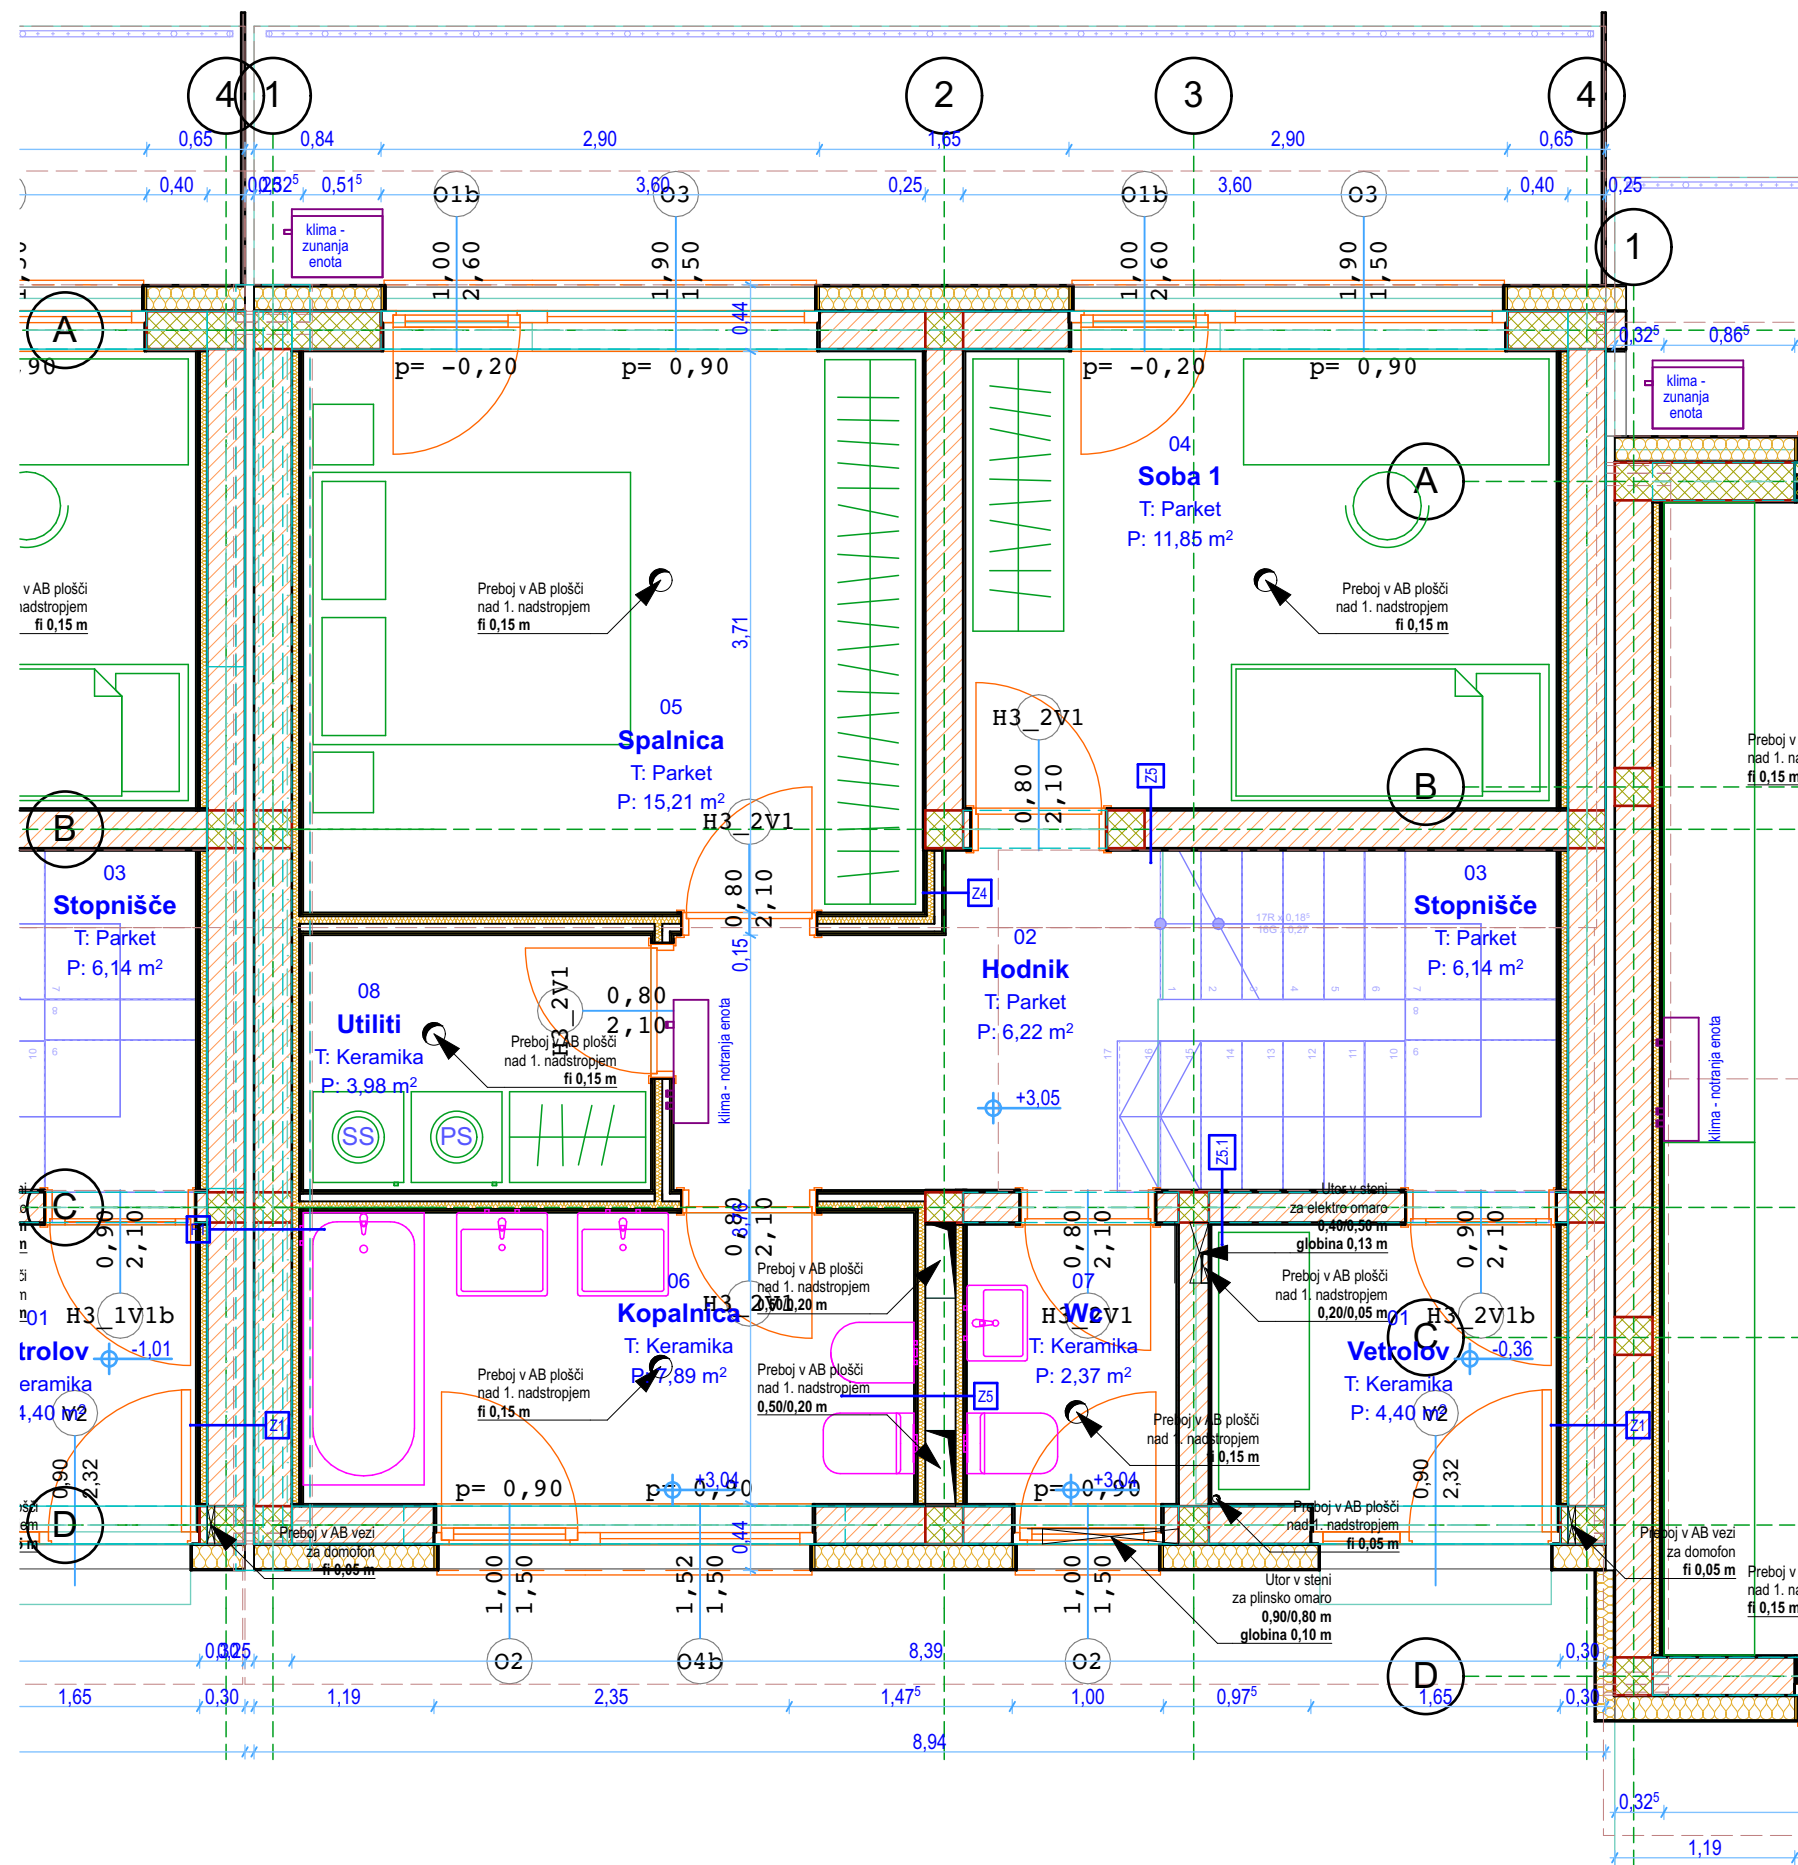


Arhitektura MJ
projektivni biro d.o.o.
Koblarjeva 7A, 1000 Ljubljana
e: milos.jeftic@gmail.com
t: 051 622 105

Naročnik: Ta Bu Investicije d.o.o.
Naslov: SI-1000 Ljubljana Slovenija
Objekt / Lokacija: Vrstne hiše H3 / Hiša H3_2
Naslov risbe: Tloris nadstropja
Datum: Maj 2022
Št. projekta: 122-H3/2-A/04


Merilo: 1:50
Faza: PZI
Št. str.: 3

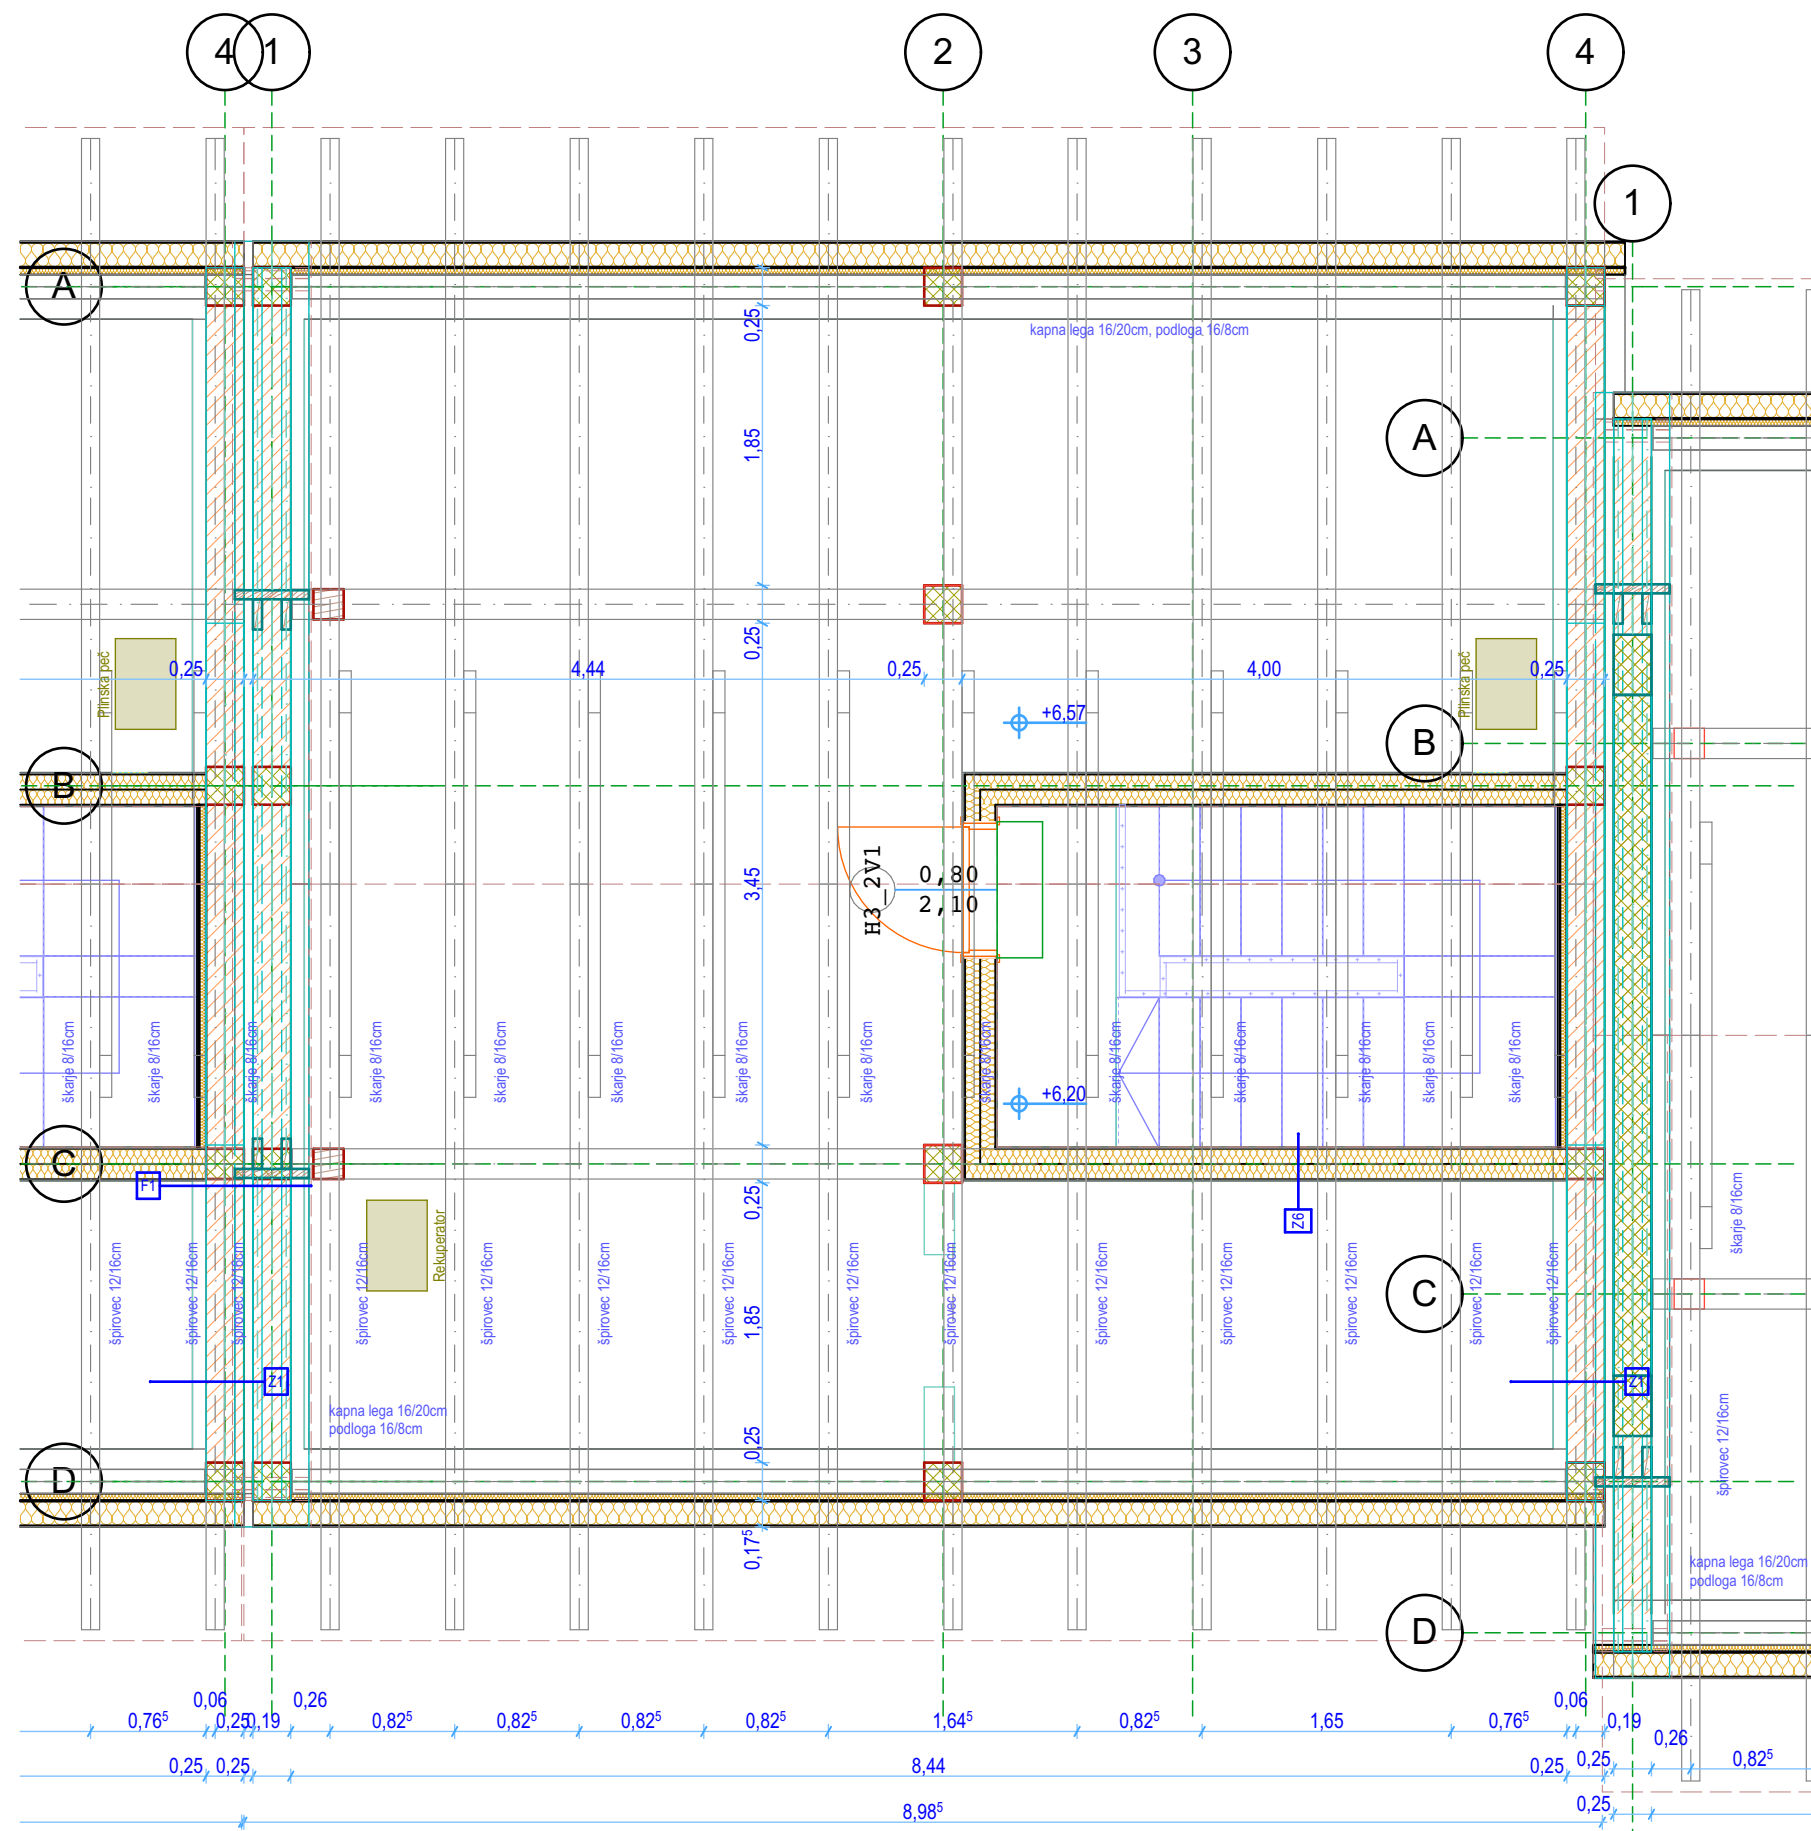


Arhitektura MJ
projektivni biro d.o.o.
Koblarjeva 7A, 1000 Ljubljana
e: milos.jeftic@gmail.com
t: 051 622 105

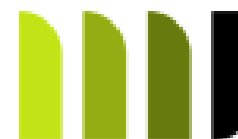


Naročnik:	Ta Bu Investicije d.o.o.		
Naslov:	SI-1000 Ljubljana Slovenija		
Objekt / Lokacija:	Vrstne hiše H3 / Hiša H3_2		
Naslov risbe:	Vrste podstrešja	Merilo:	1:50
Datum:	Maj 2022	Faza:	PZI
Št. projekta:	122-H3/2-A/04	Št.str.:	4

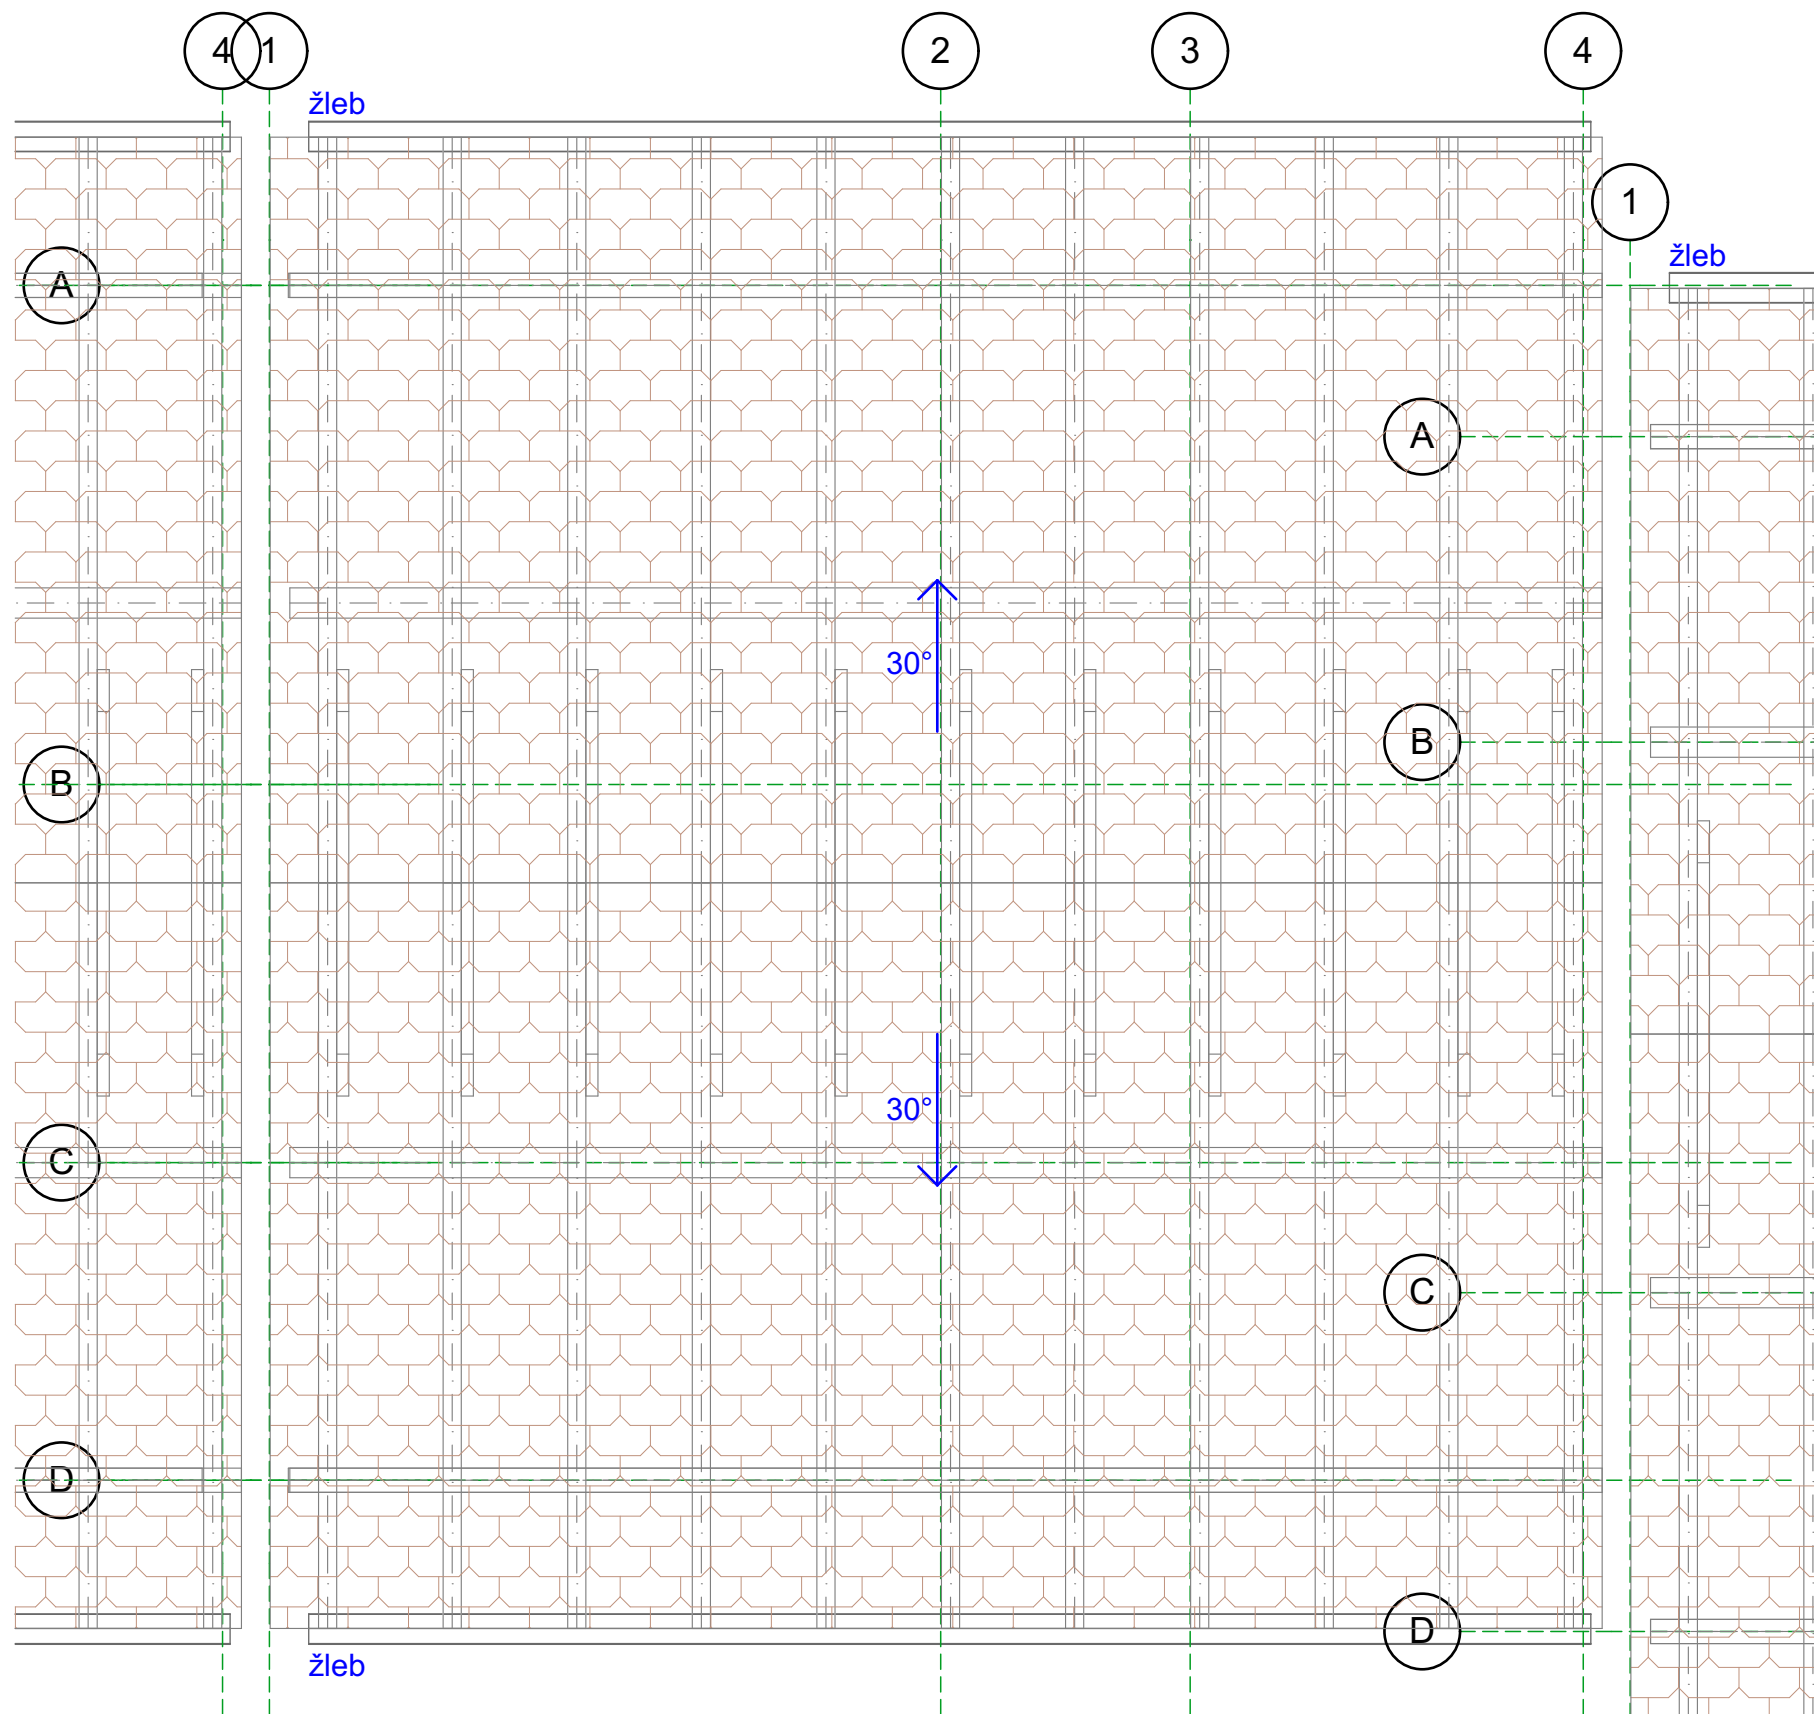


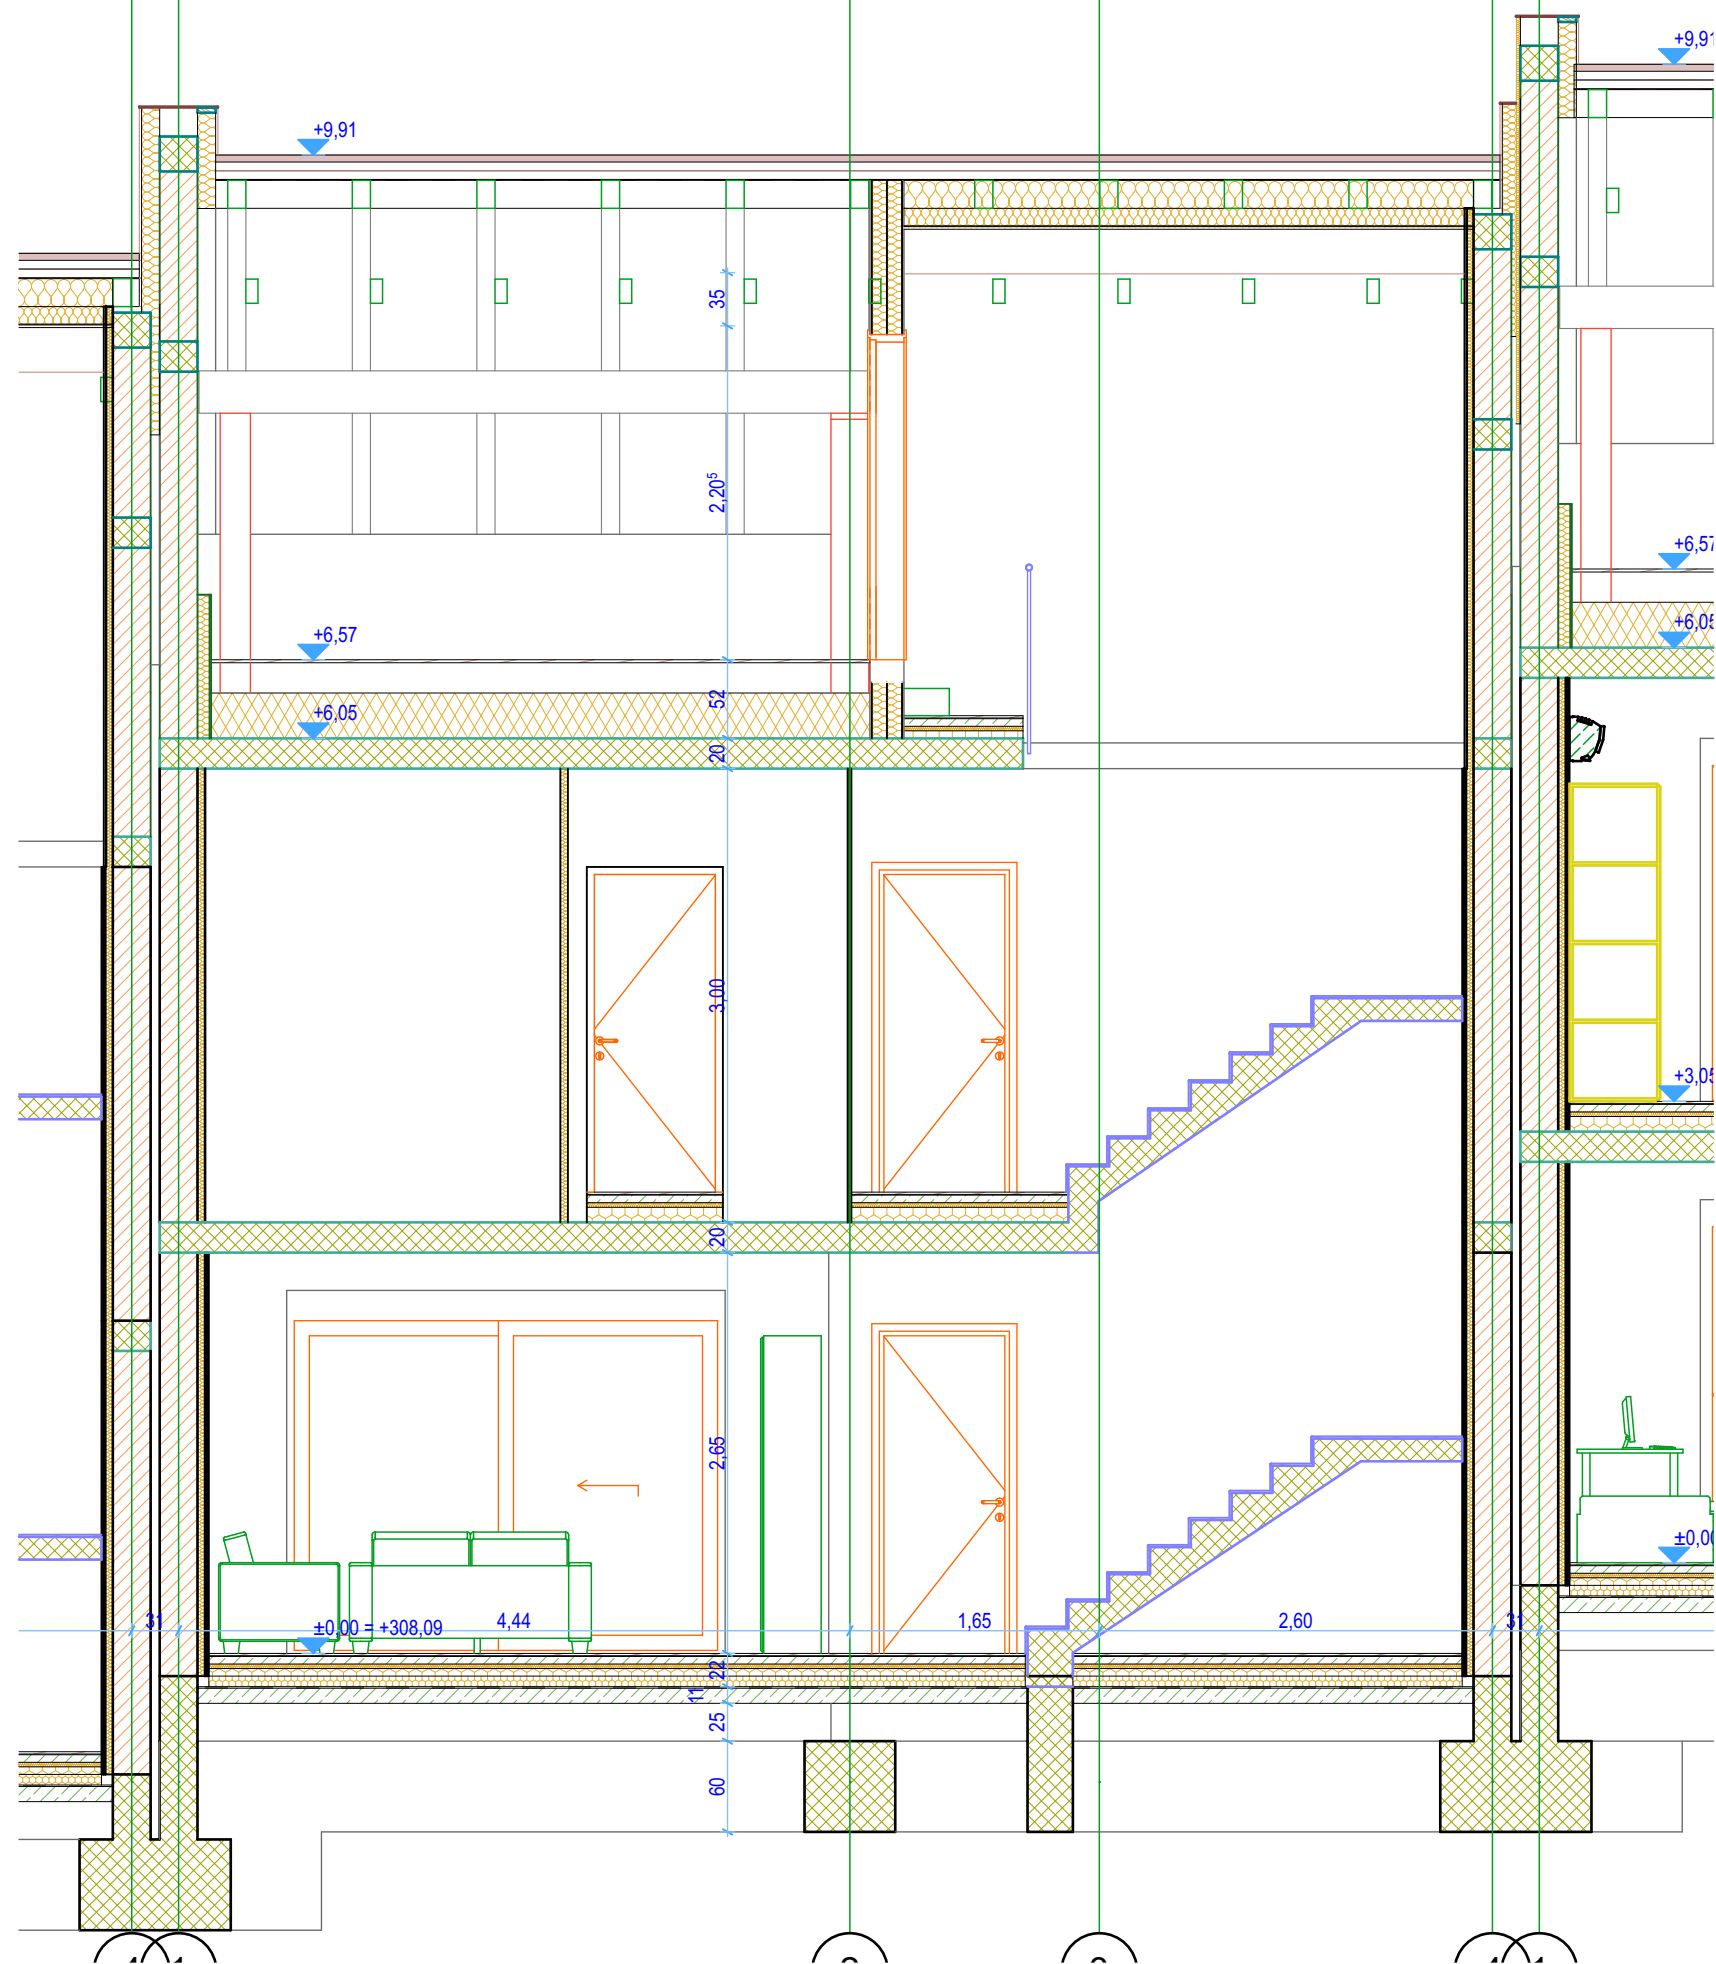


Arhitektura MJ
 projektivni biro d.o.o.
 Koblarjeva 7A, 1000 Ljubljana
 e: milos.jeftic@gmail.com
 t: 051 622 105

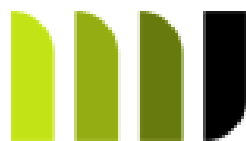


Naročnik:	Ta Bu Investicije d.o.o.		Merilo:	1:50
Naslov:	SI-1000 Ljubljana Slovenija		Faza:	PZI
Objekt / Lokacija:	Vrstne hiše H3 / Hiša H3_2		Št. str.:	6
Naslov risbe:	Prerez A			
Datum:	Maj 2022			
Št. projekta:	122-H3/2-A/04			

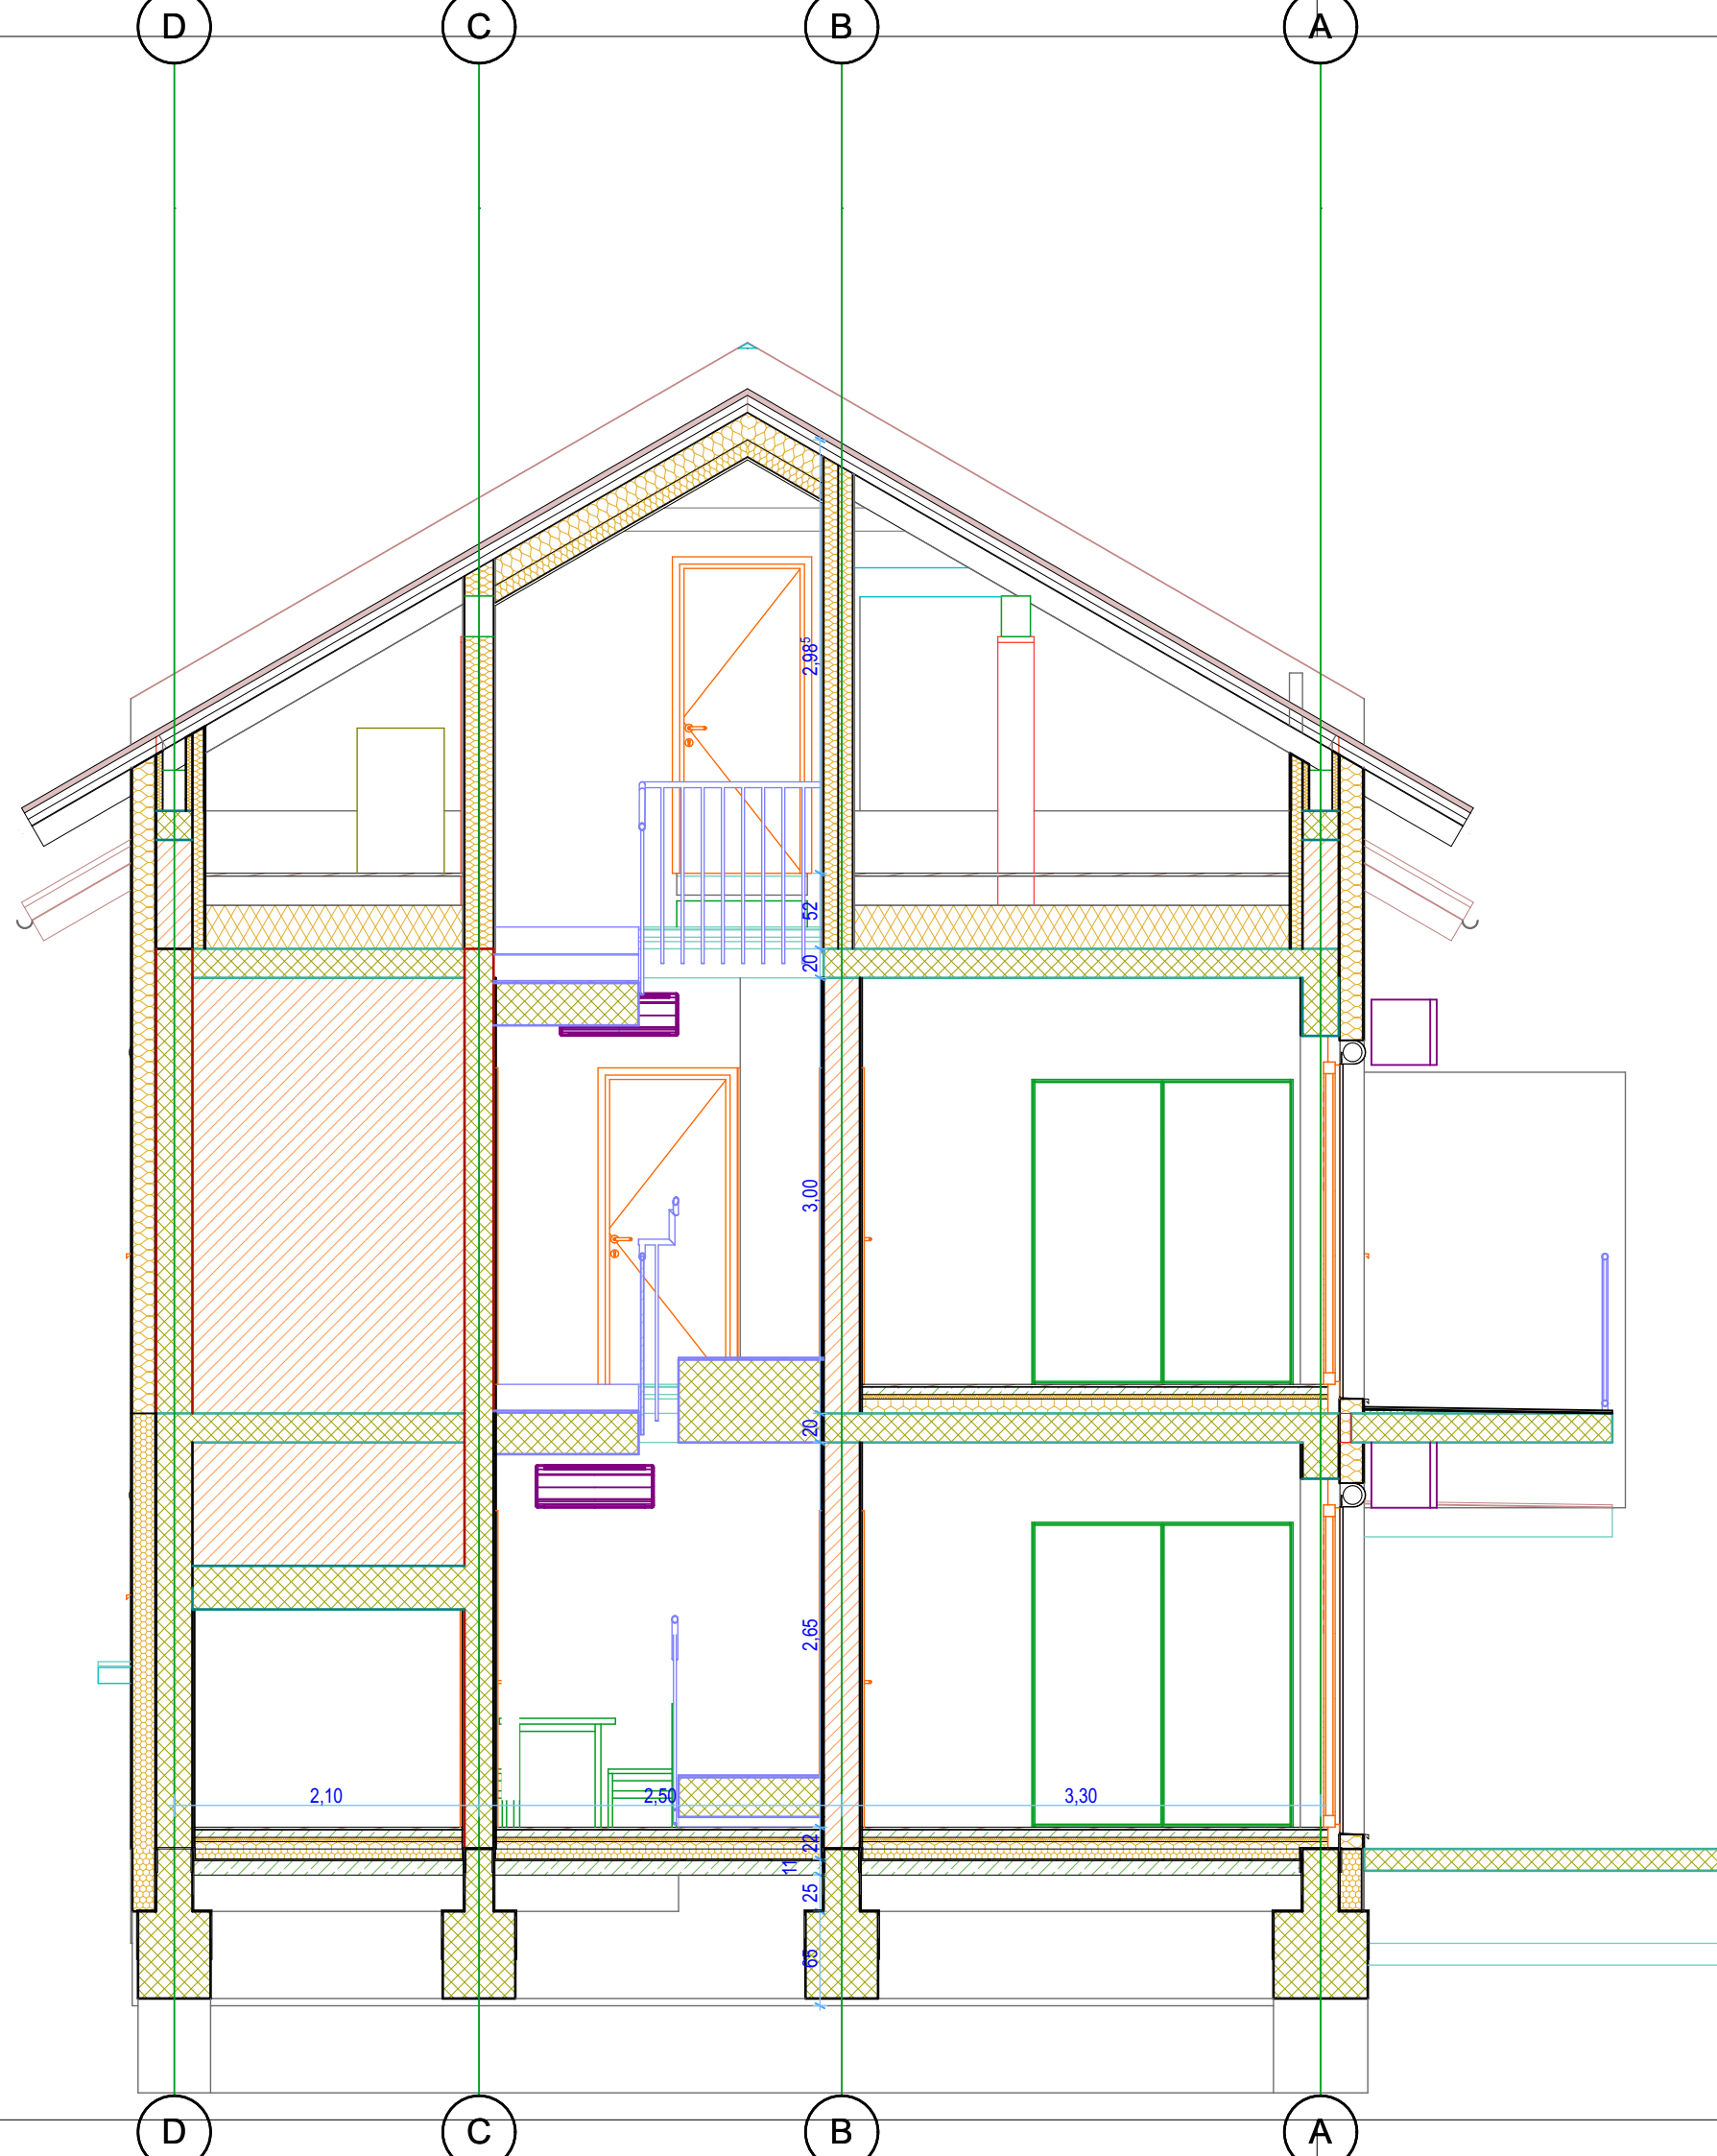


Arhitektura MJ
projektivni biro d.o.o.
Koblarjeva 7A, 1000 Ljubljana
e: milos.jeftic@gmail.com
t: 051 622 105

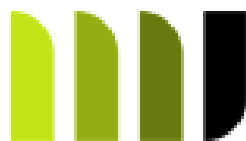


Naročnik:	Ta Bu Investicije d.o.o.		
Naslov:	SI-1000 Ljubljana Slovenija		
Objekt / Lokacija:	Vrstne hiše H3 / Hiša H3_2		
Naslov risbe:	Prerez B	Merilo:	1:50
Datum:	Maj 2022	Faza:	PZI
Št. projekta:	122-H3/2-A/04	Št.str.:	7

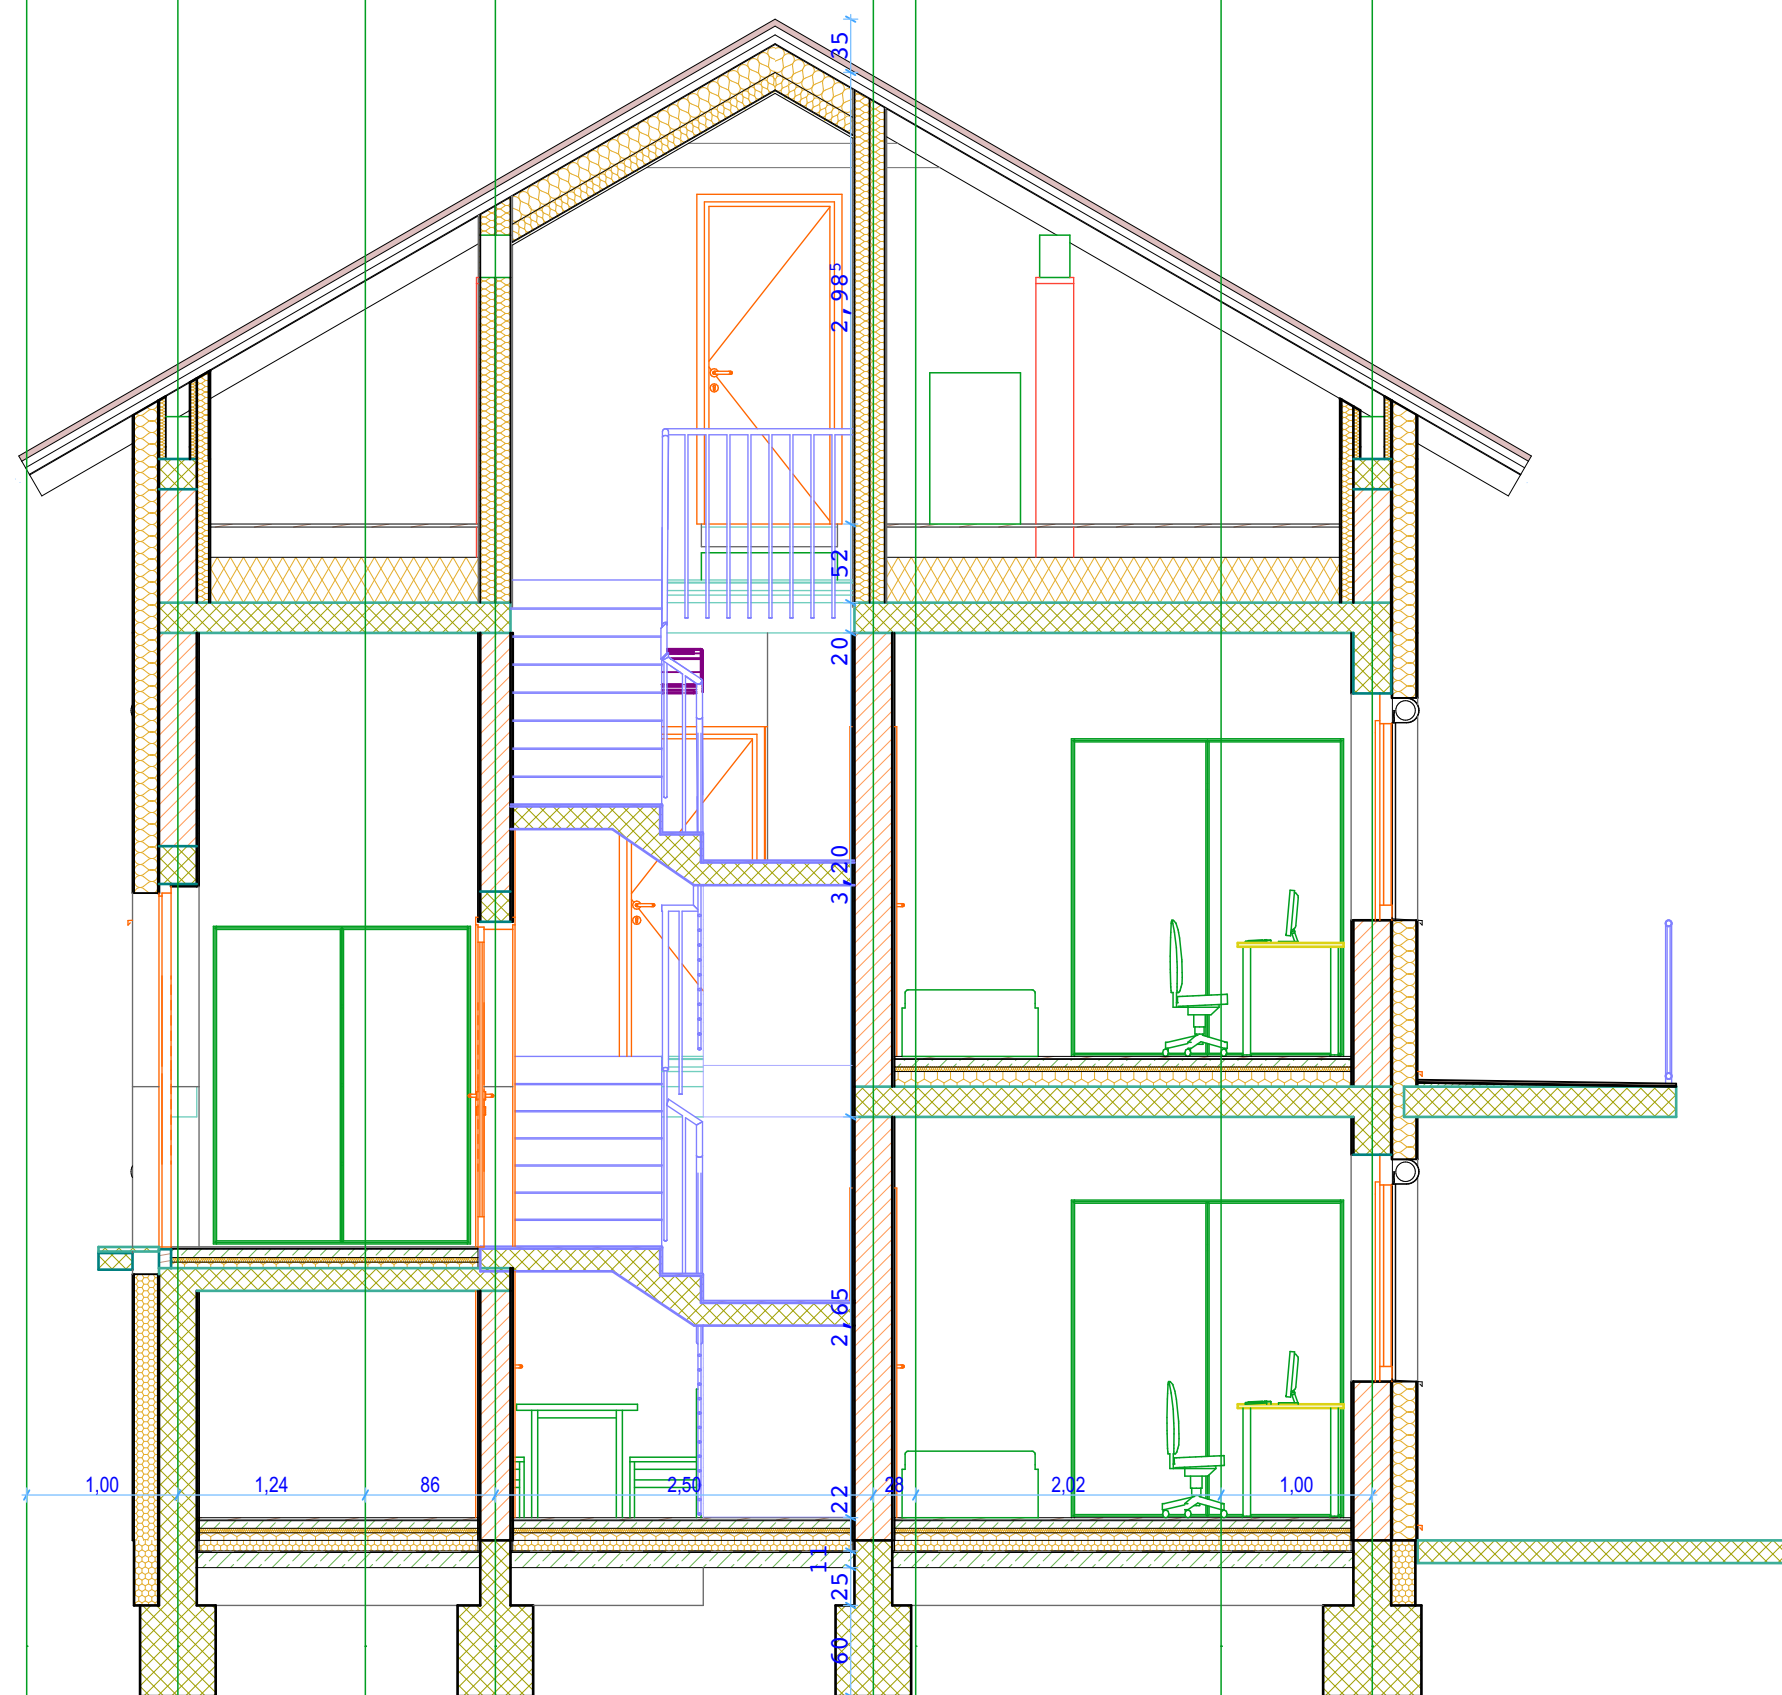

Arhitektura MJ
projektivni biro d.o.o.
Koblarjeva 7A, 1000 Ljubljana
e: milos.jeftic@gmail.com
t: 051 622 105

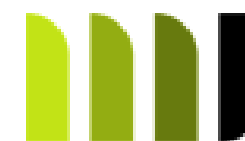

Naročnik:	Ta Bu Investicije d.o.o.		
Naslov:	SI-1000 Ljubljana Slovenija		
Objekt / Lokacija:	Vrstne hiše H3 / Hiša H3_2		
Naslov risbe:	Prerez C	Merilo:	1:50
Datum:	Maj 2022	Faza:	PZI
Št. projekta:	122-H3/2-A/04	Št.str.:	8

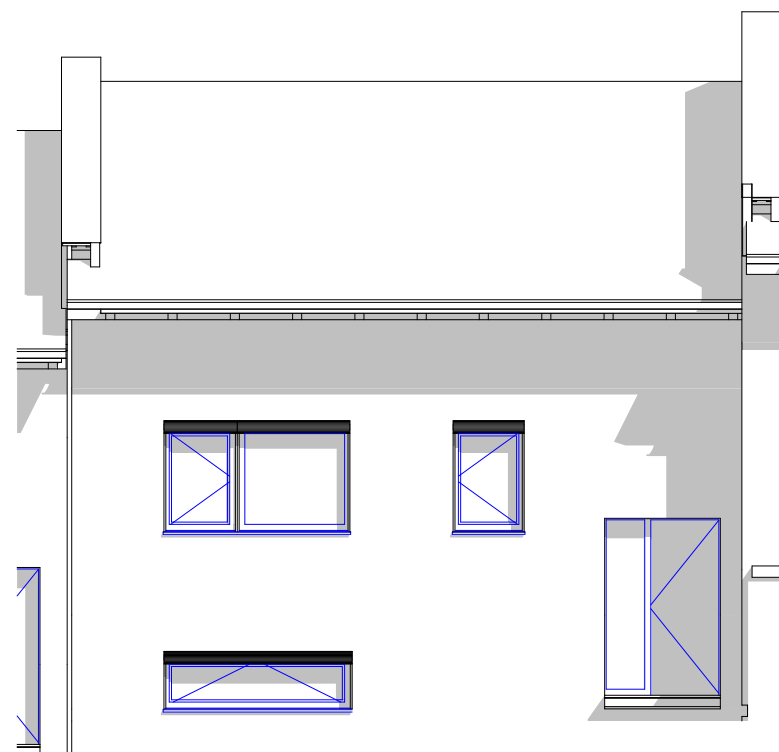


JUGOZAHODNA FASADA



SEVEROVZHODNA FASADA

Arhitektura MJ
projektivni biro d.o.o.
Koblarjeva 7A, 1000 Ljubljana
e: milos.jeftic@gmail.com
t: 051 622 105

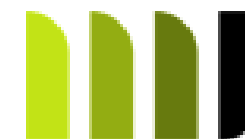

Naročnik:	Ta Bu Investicije d.o.o.		
Naslov:	SI-1000 Ljubljana Slovenija		
Objekt / Lokacija:	Vrstne hiše H3 / Hiša H3_2		
Naslov risbe:	Fasade	Merilo:	1:100
Datum:	Maj 2022	Faza:	PZI
Št. projekta:	122-H3/2-A/04	Št.str.:	9