



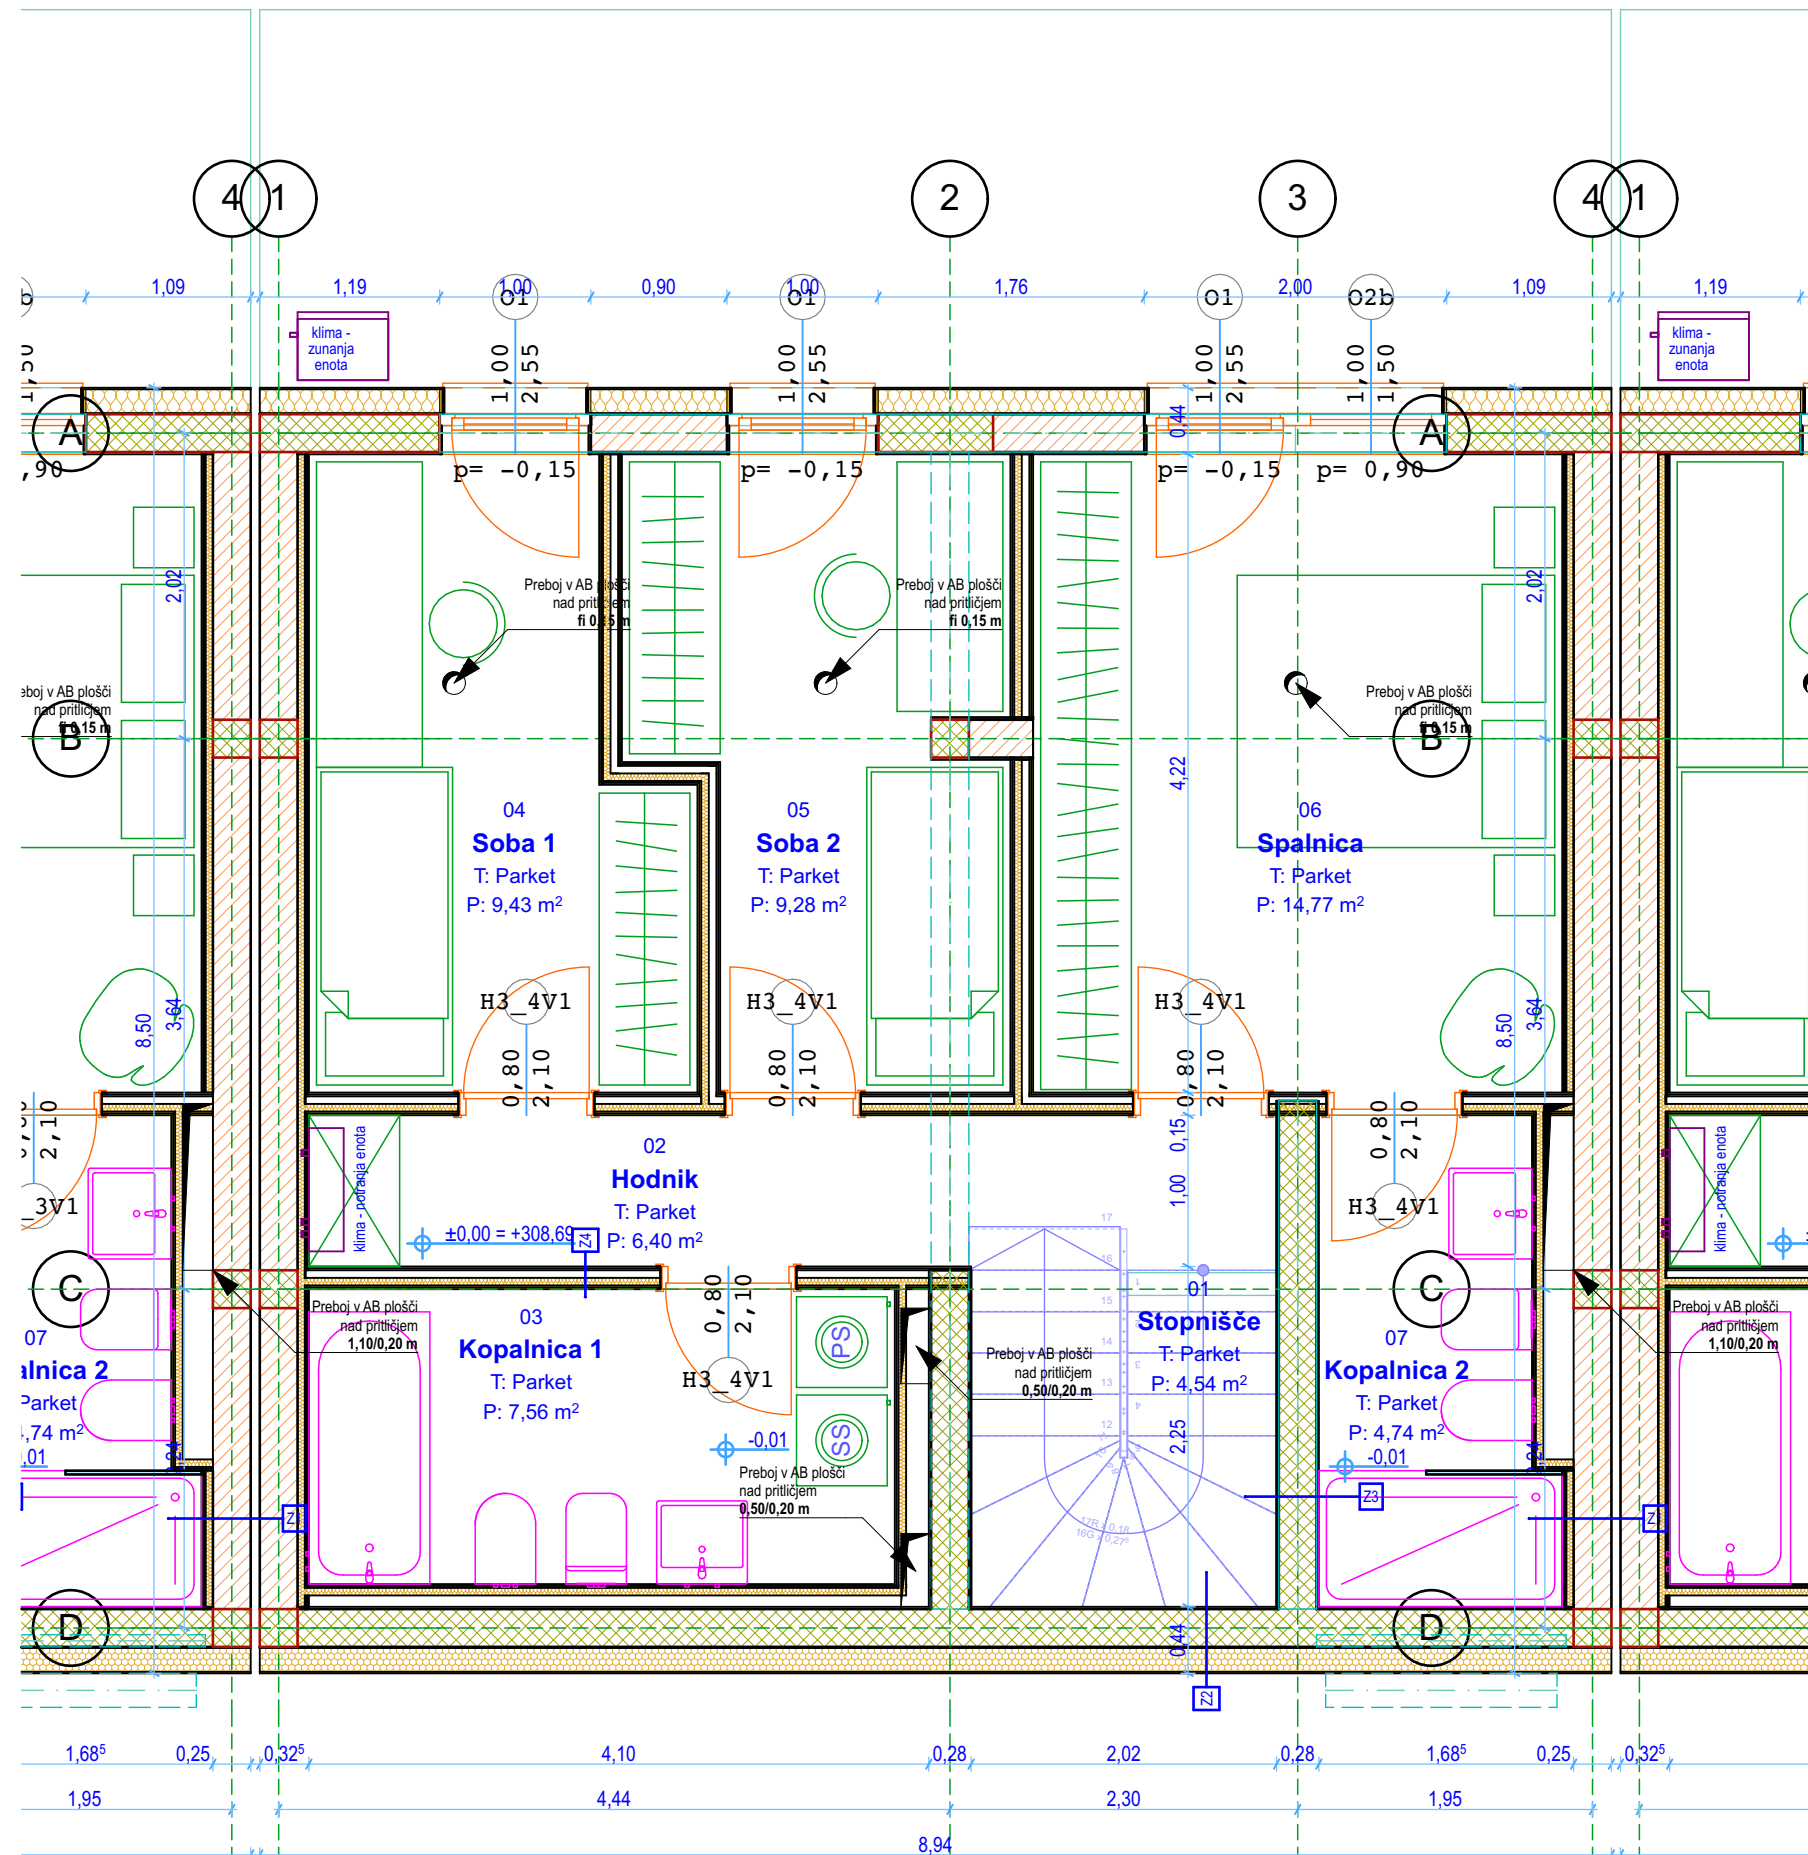


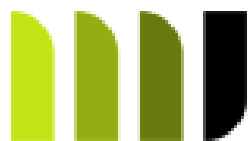


Arhitektura MJ
projektivni biro d.o.o.
Koblarjeva 7A, 1000 Ljubljana
e: milos.jeftic@gmail.com
t: 051 622 105




Naročnik:	Ta Bu Investicije d.o.o.		
Naslov:	SI-1000 Ljubljana Slovenija		
Objekt / Lokacija:	Vrstne hiše H3 / Hiša H3_4		
Naslov risbe:	Tloris pritličja	Merilo:	1:50
Datum:	Maj 2022	Faza:	PZI
Št. projekta:	122-H3/4-A/04	Št.str.:	2

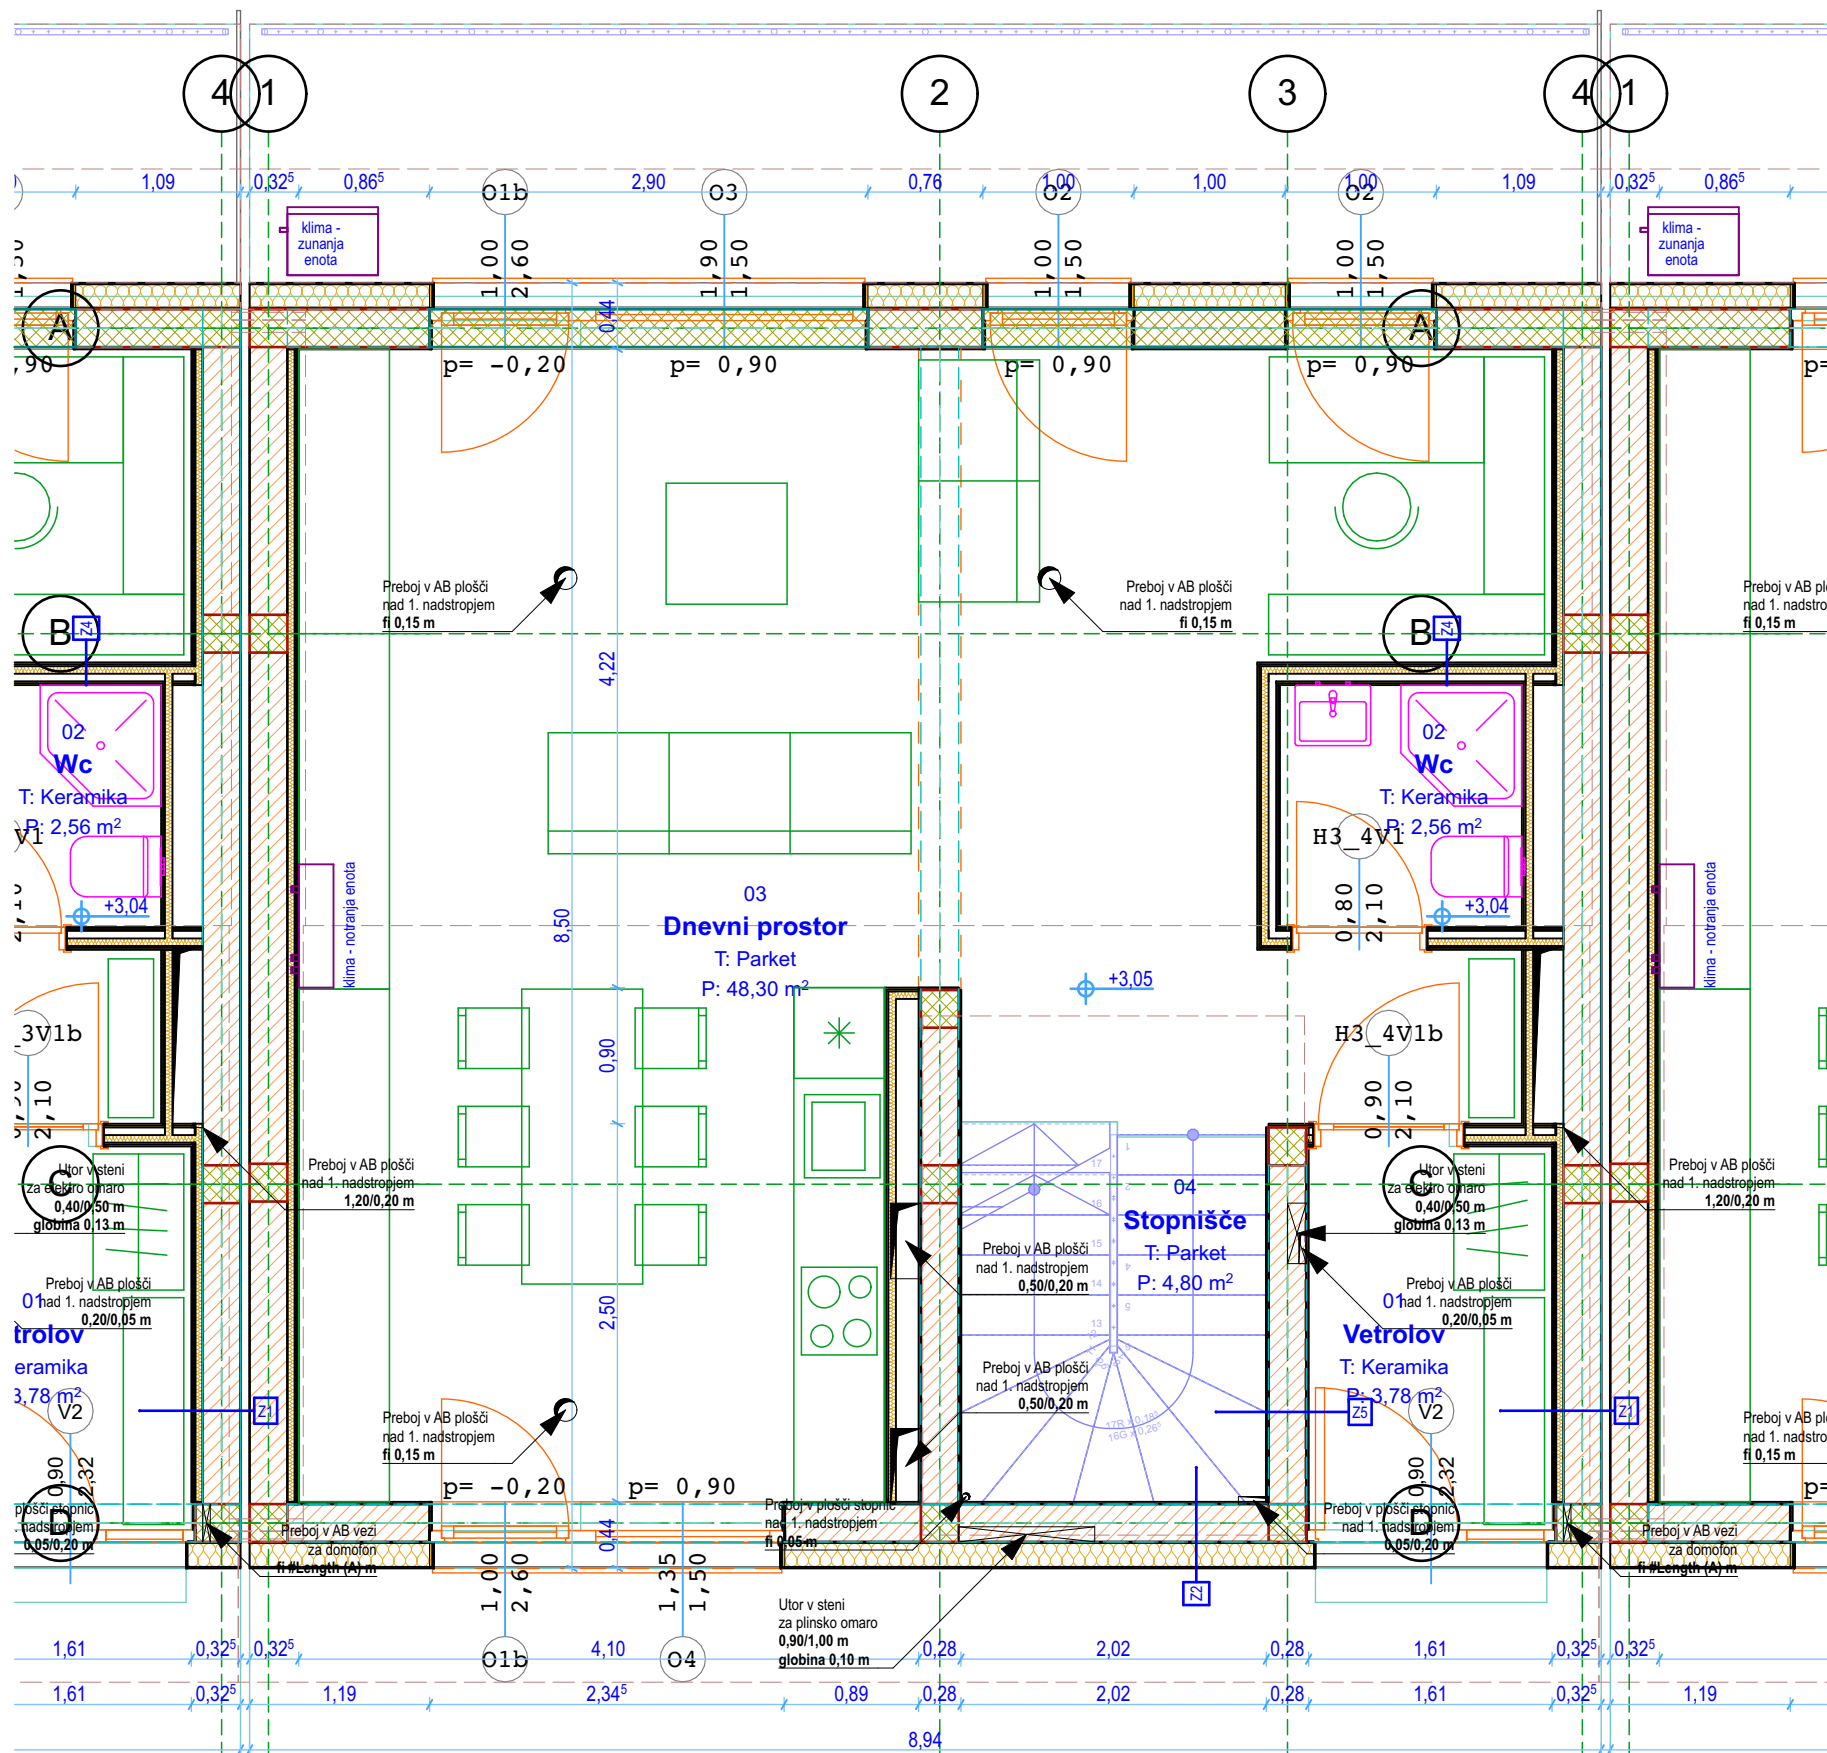


Arhitektura MJ
projektivni biro d.o.o.
Koblarjeva 7A, 1000 Ljubljana
e: milos.jeftic@gmail.com
t: 051 622 105

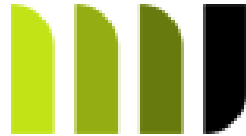


Naročnik:	Ta Bu Investicije d.o.o.		
Naslov:	SI-1000 Ljubljana Slovenija		
Objekt / Lokacija:	Vrstne hiše H3 / Hiša H3_4		
Naslov risbe:	Tloris nadstropja	Merilo:	1:50
Datum:	Maj 2022	Faza:	PZI
Št. projekta:	122-H3/4-A/04	Št.str.:	3

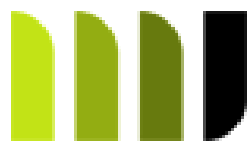
4

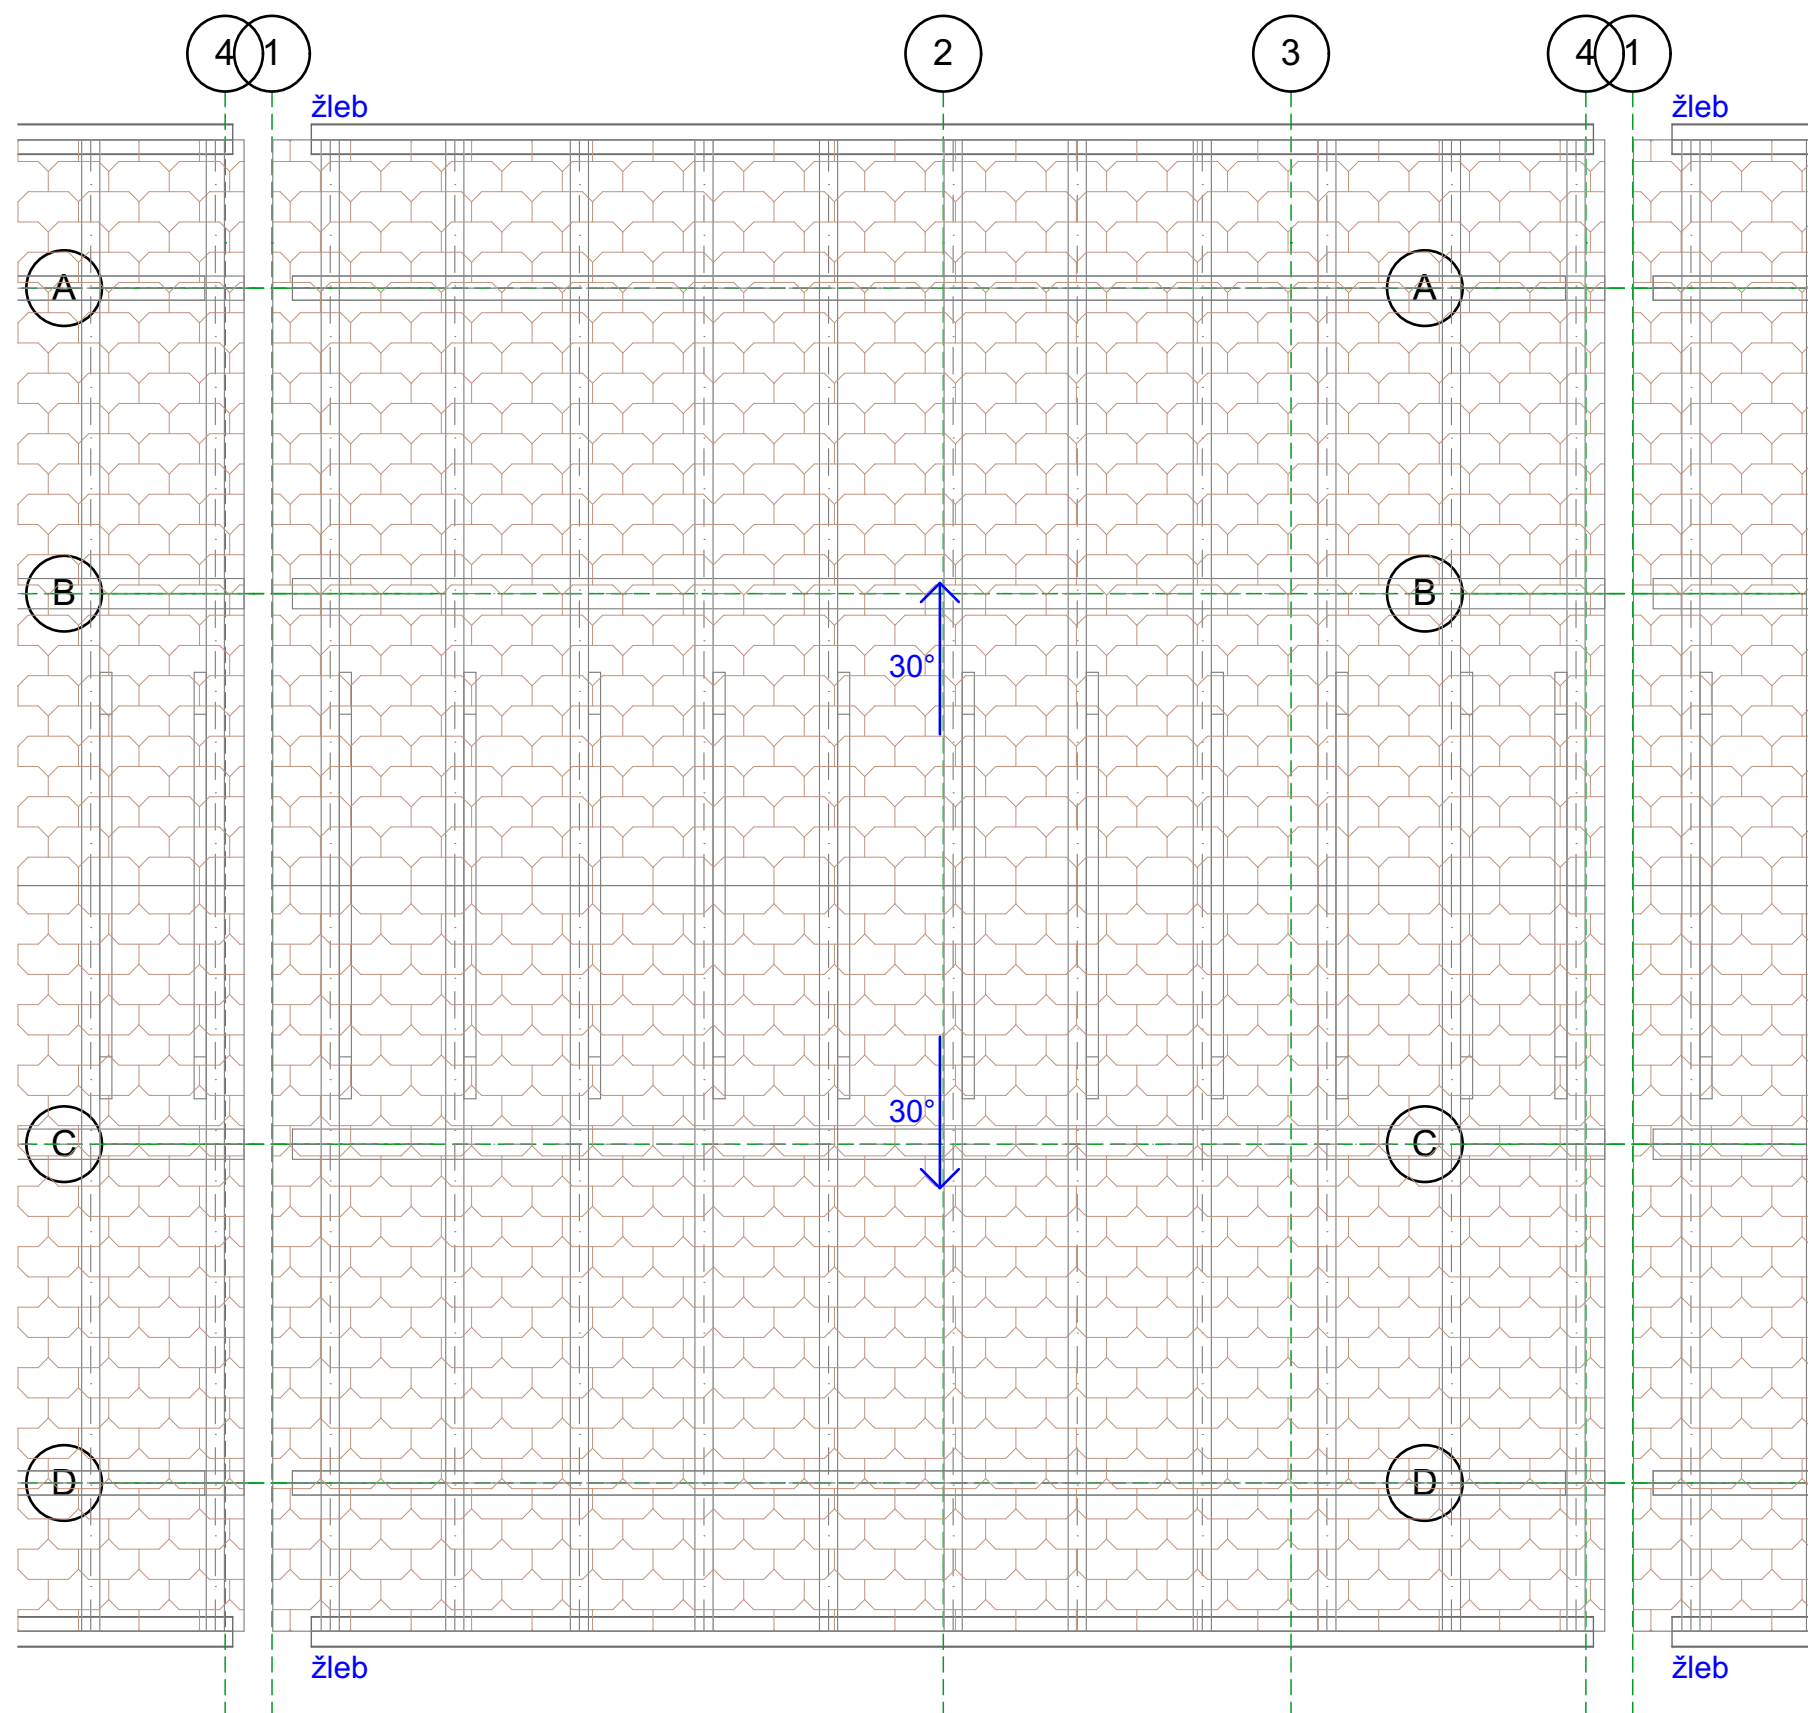


Arhitektura MJ
projektivni biro d.o.o.
Koblarjeva 7A, 1000 Ljubljana
e: milos.jeftic@gmail.com
t: 051 622 105

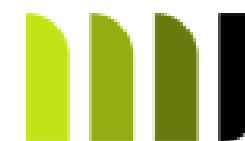

Naročnik:	Ta Bu Investicije d.o.o.		
Naslov:	SI-1000 Ljubljana Slovenija		
Objekt / Lokacija:	Vrstne hiše H3 / Hiša H3_4		
Naslov risbe:	Tloris strehe	Merilo:	1:50
Datum:	Maj 2022	Faza:	PZI
Št. projekta:	122-H3/4-A/04	Št.str.:	5

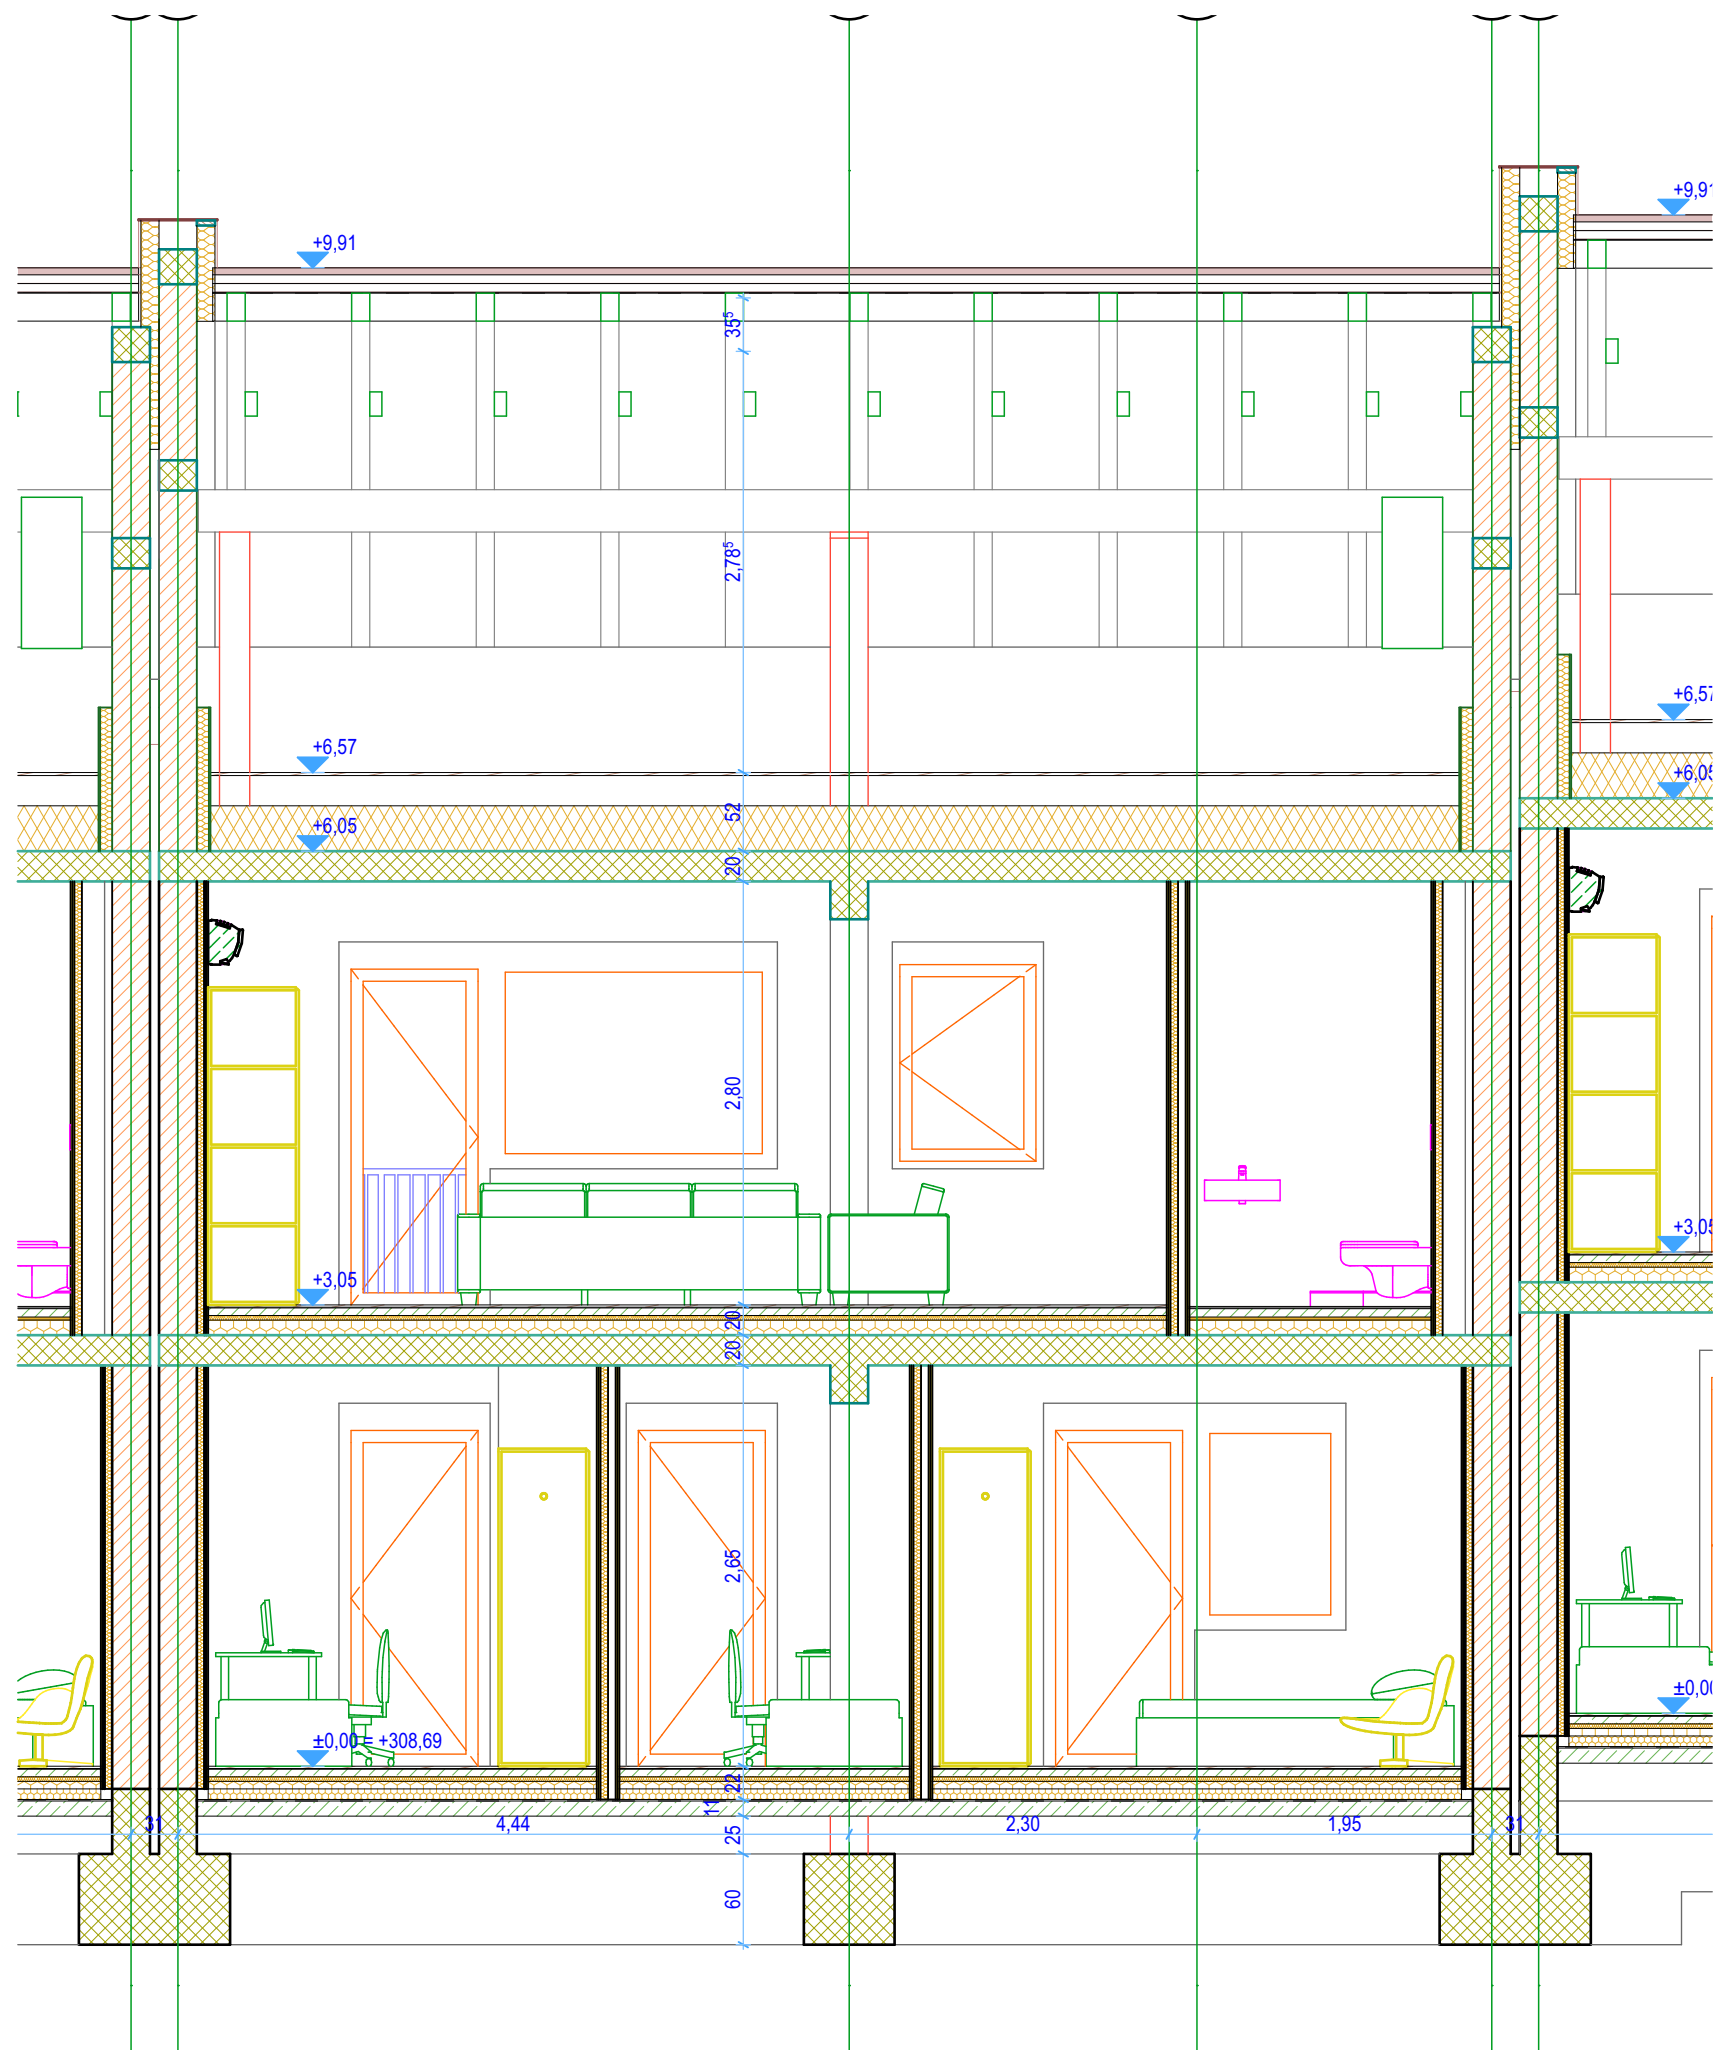


Arhitektura MJ
projektivni biro d.o.o.
Koblarjeva 7A, 1000 Ljubljana
e: milos.jeftic@gmail.com
t: 051 622 105

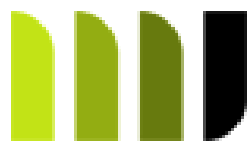

Naročnik:	Ta Bu Investicije d.o.o.		
Naslov:	SI-1000 Ljubljana Slovenija		
Objekt / Lokacija:	Vrstne hiše H3 / Hlša H3_4		
Naslov risbe:	Prerez A	Merilo:	1:50
Datum:	Maj 2022	Faza:	PZI
Št. projekta:	122-H3/4-A/04	Št.str.:	6



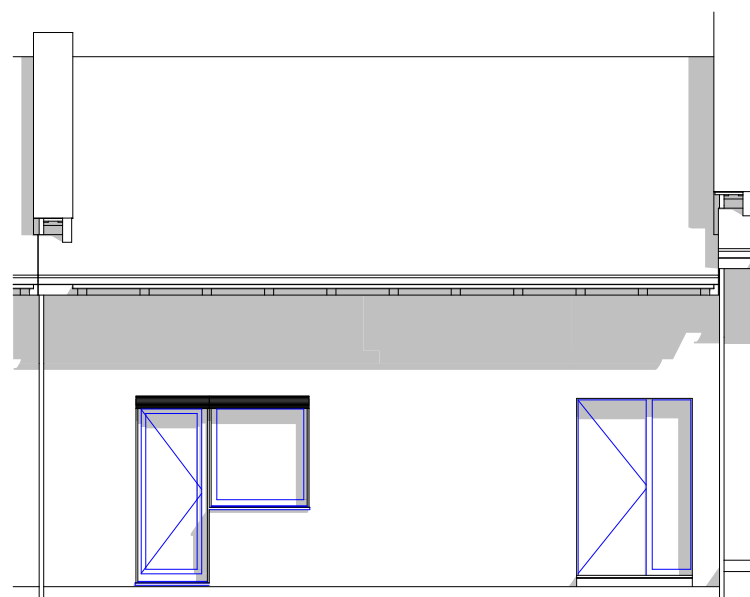


JUGOZAHODNA FASADA



SEVEROVZHODNA FASADA

Arhitektura MJ
projektivni biro d.o.o.
Koblarjeva 7A, 1000 Ljubljana
e: milos.jeftic@gmail.com
t: 051 622 105

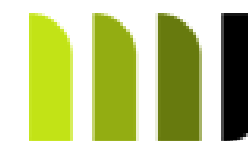

Naročnik:	Ta Bu Investicije d.o.o.		
Naslov:	SI-1000 Ljubljana Slovenija		
Objekt / Lokacija:	Vrstne hiše H3 / Hlša H3_4		
Naslov risbe:	Fasade	Merilo:	1:100
Datum:	Maj 2022	Faza:	PZI
Št. projekta:	122-H3/4-A/04	Št.str.:	8