



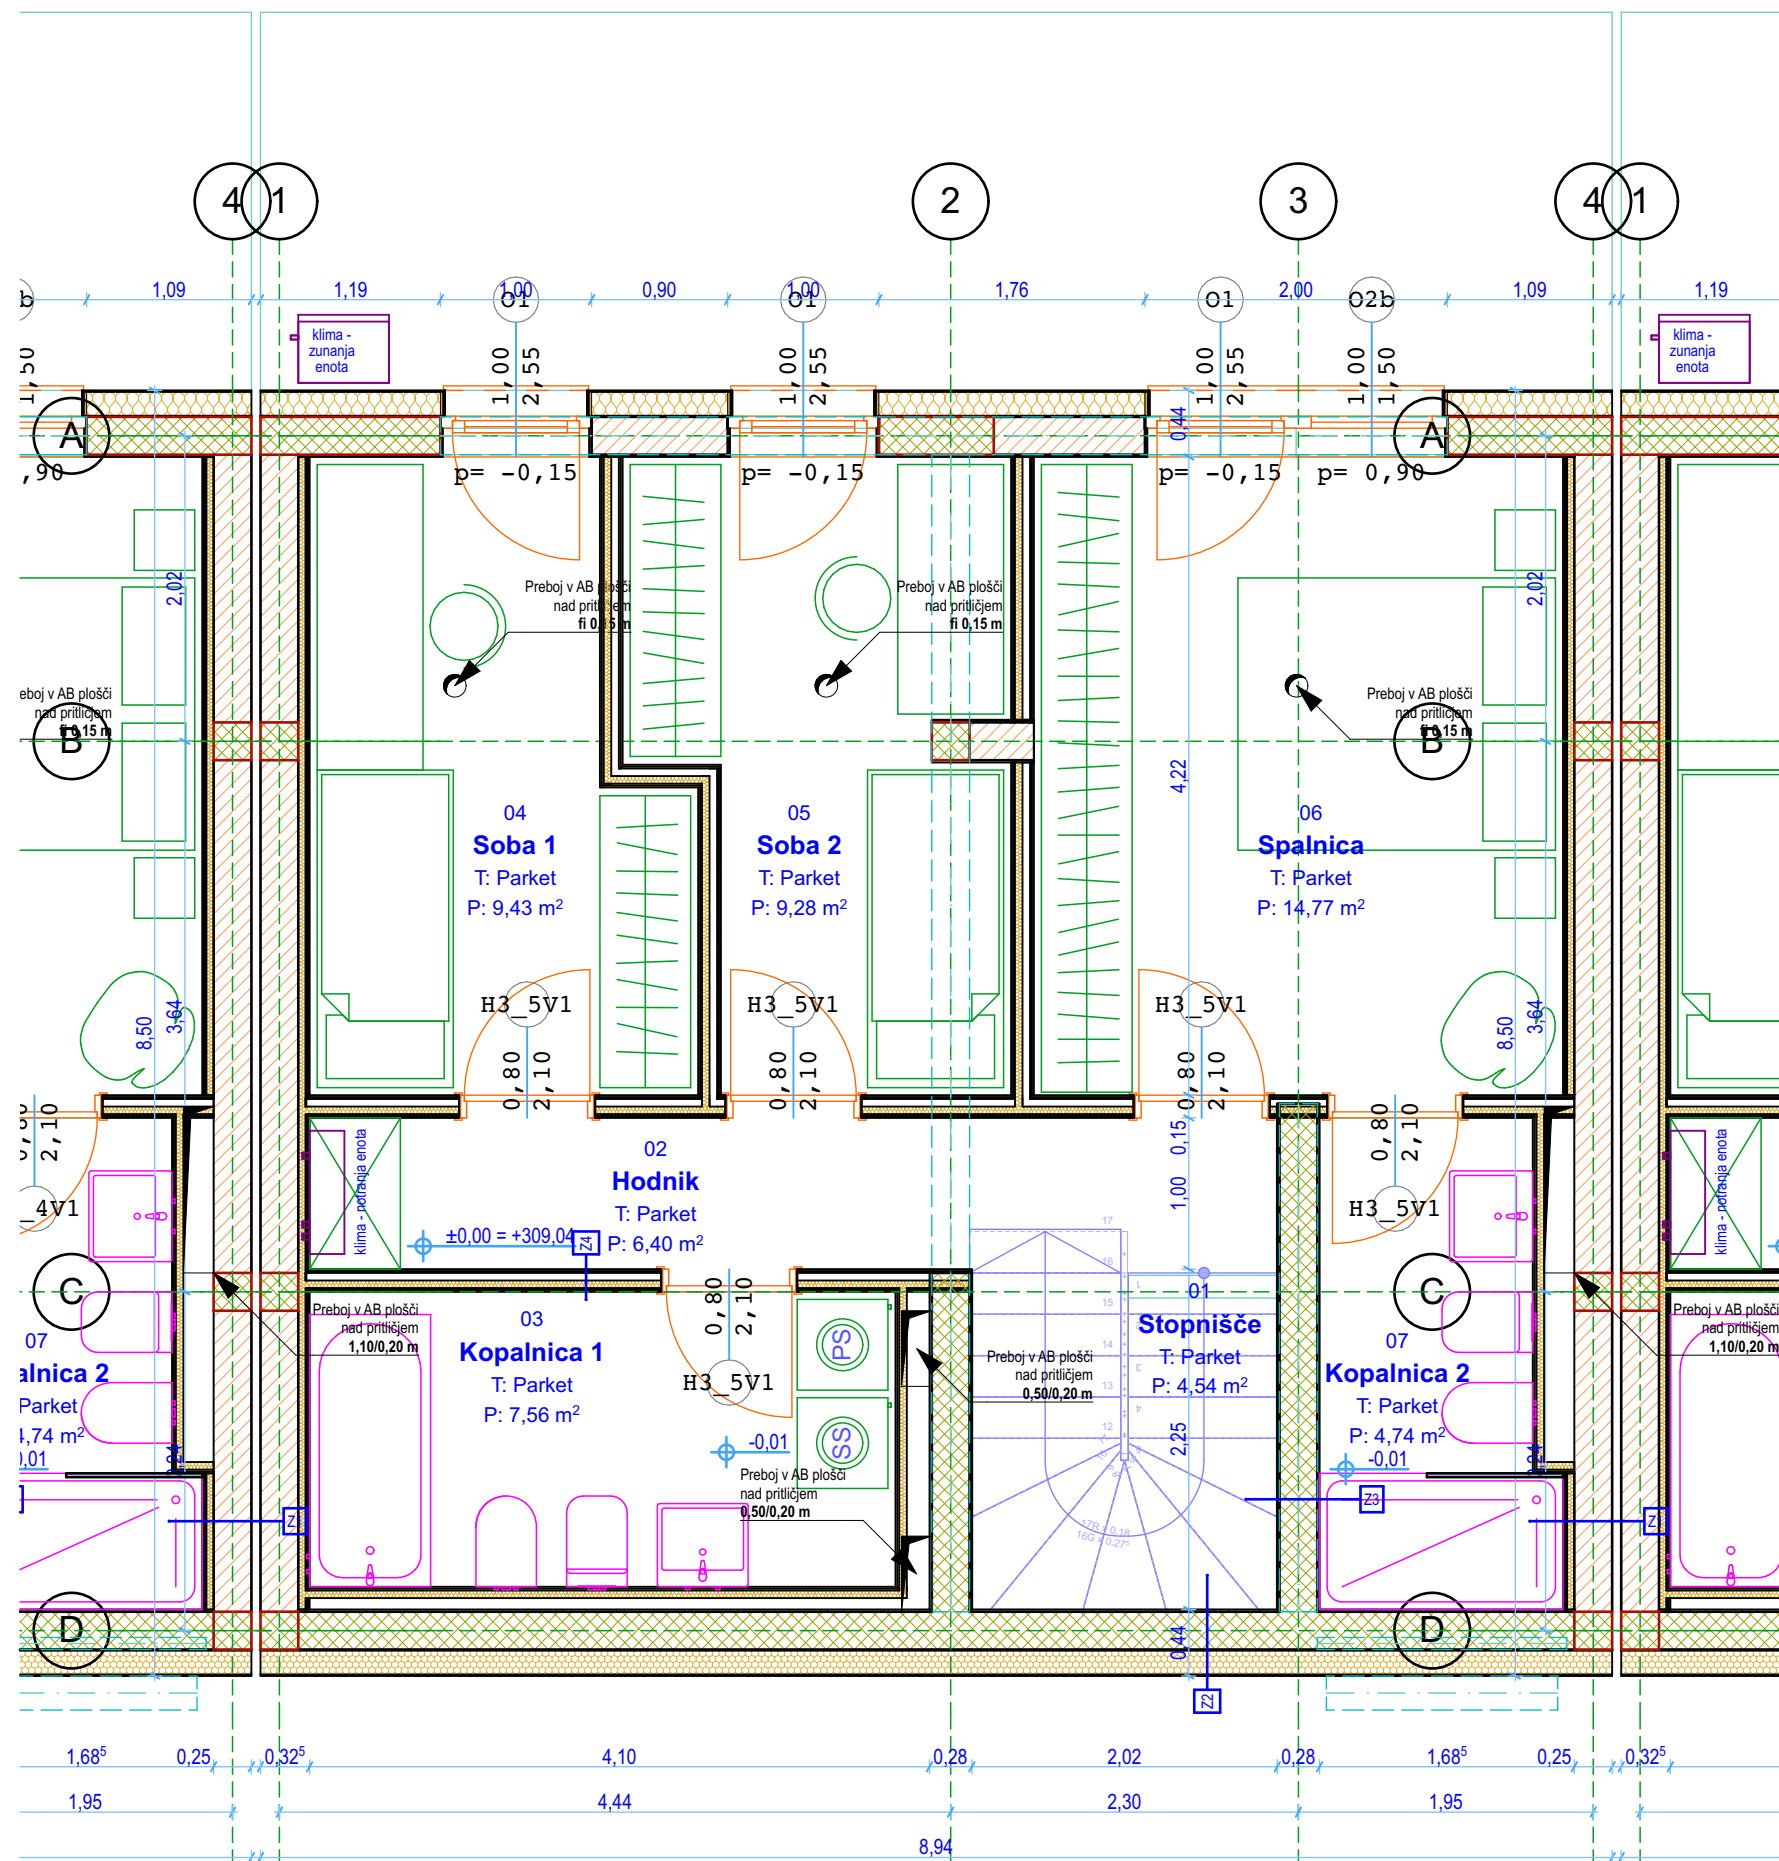


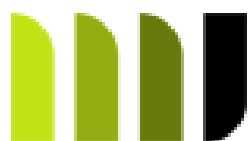


Arhitektura MJ
 projektivni biro d.o.o.
 Koblarjeva 7A, 1000 Ljubljana
 e: milos.jeftic@gmail.com
 t: 051 622 105




Naročnik:	Ta Bu Investicije d.o.o.	Merilo:	1:50
Naslov:	SI-1000 Ljubljana Slovenija	Faza:	PZI
Objekt / Lokacija:	Vrstne hiše H3 / Hiša H3_5		
Naslov risbe:	Tloris pritličja		
Datum:	Maj 2022		
Št. projekta:	122-H3/5-A/04	Št.str.:	2

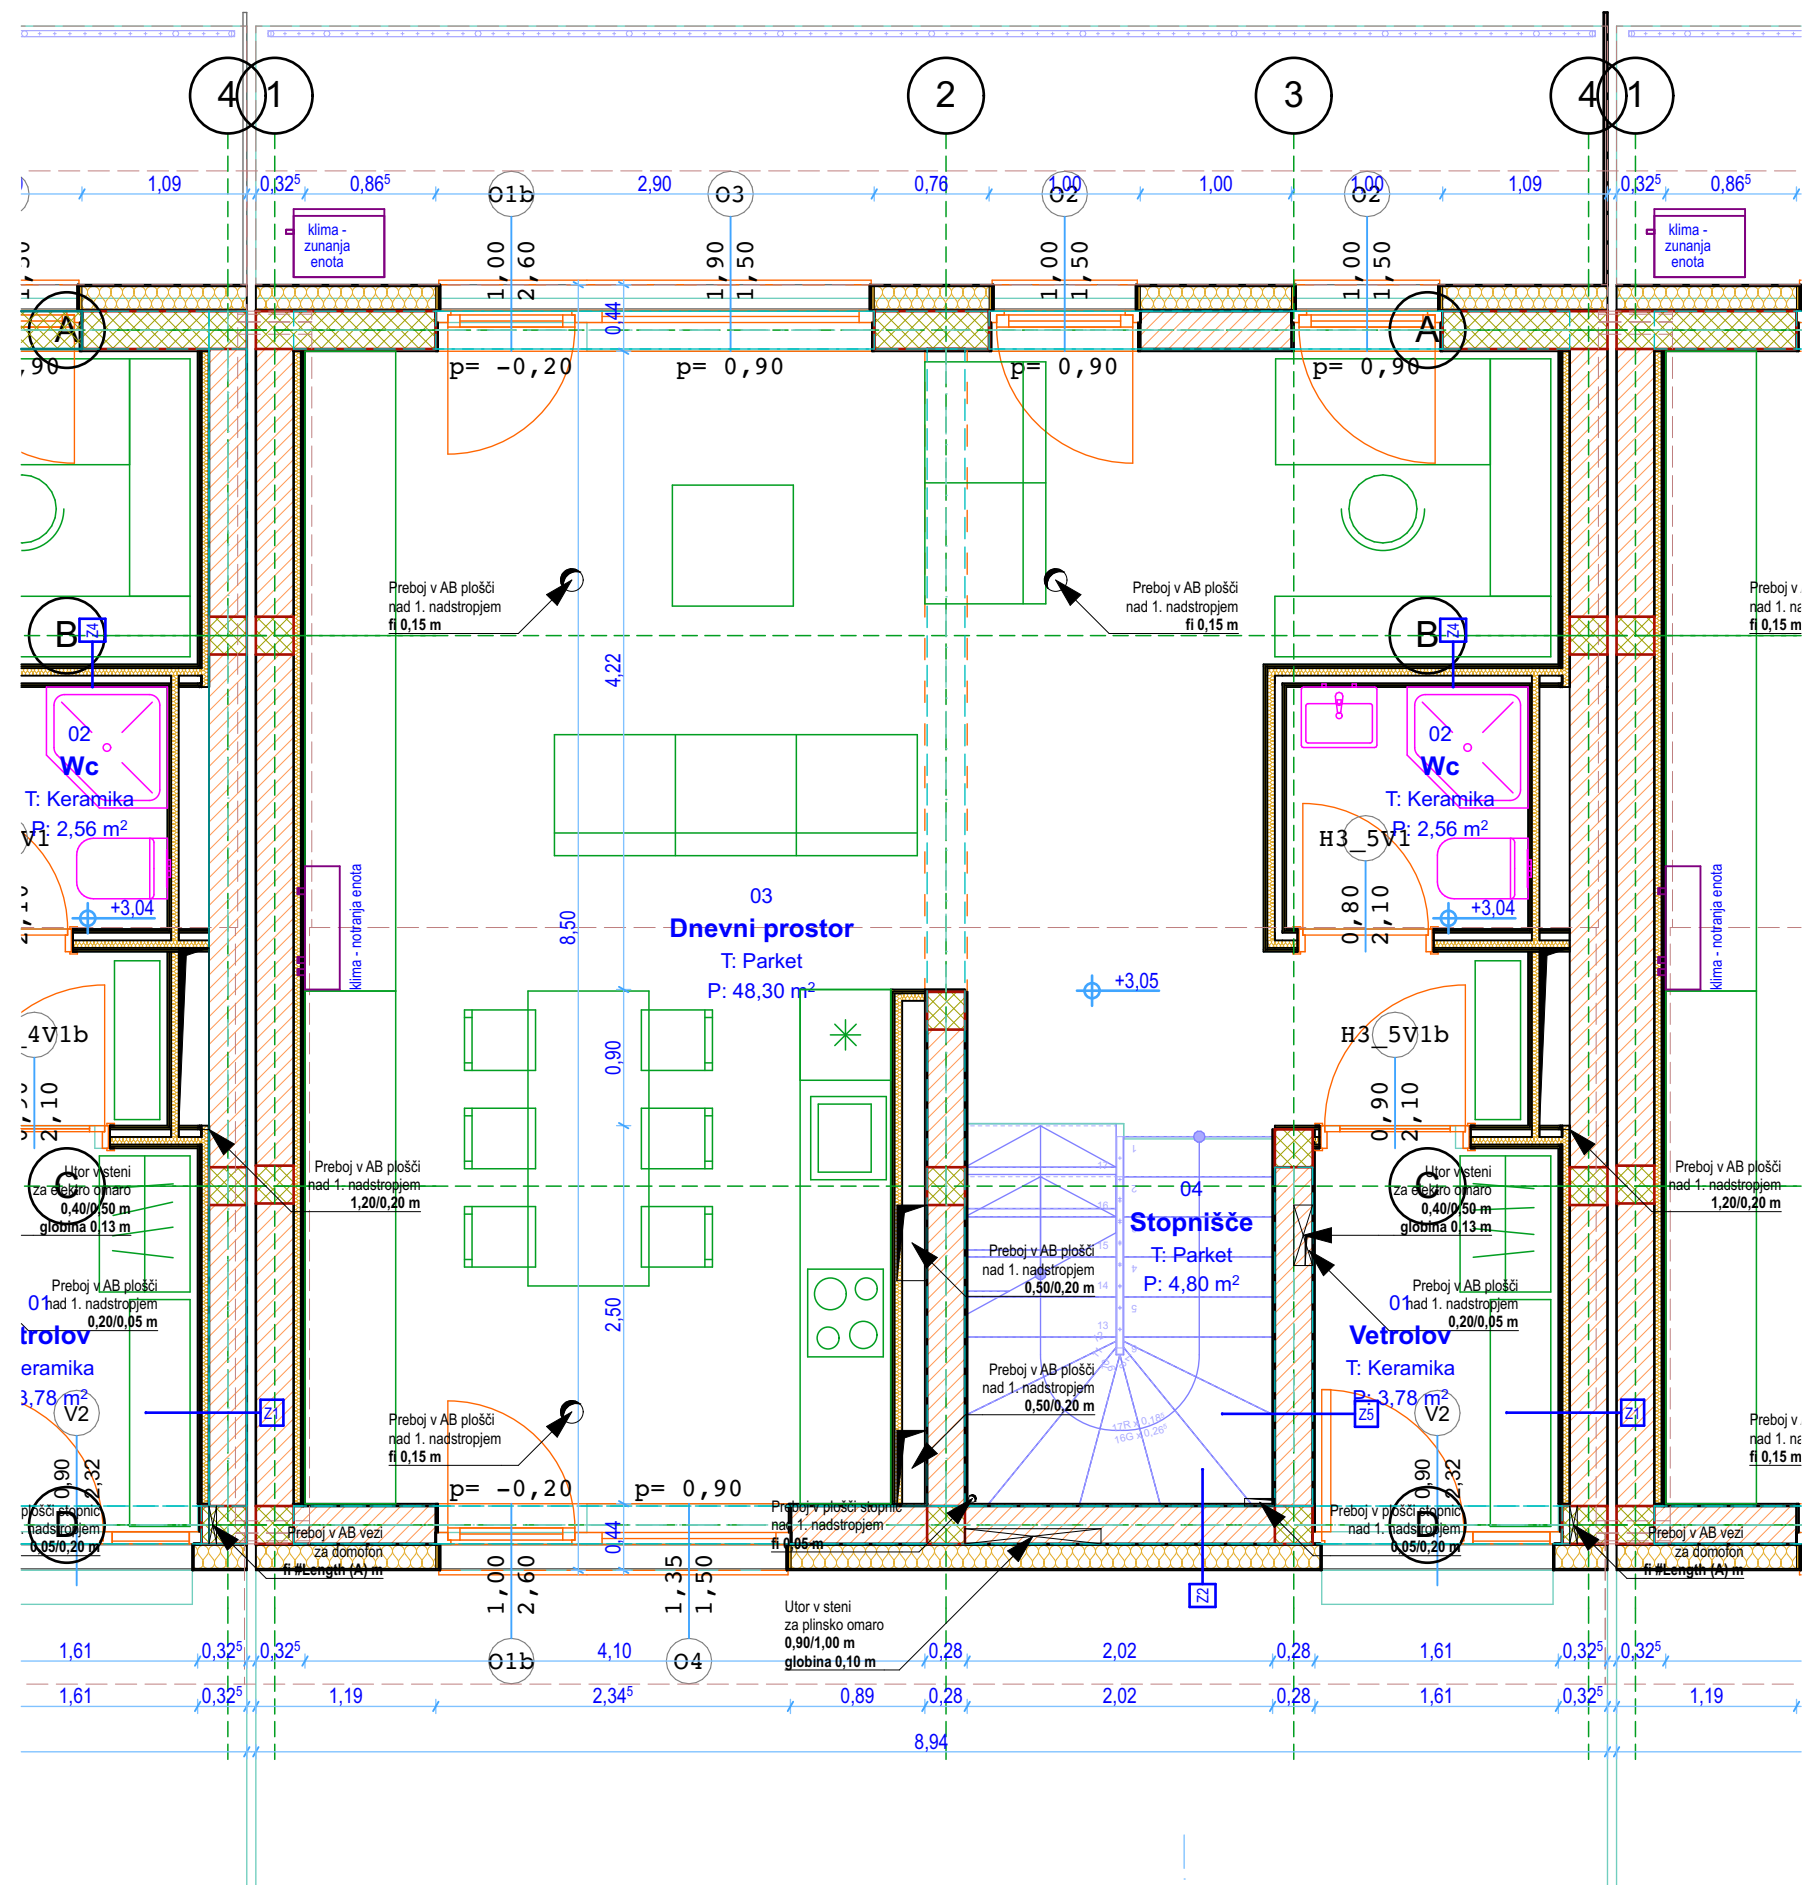


Arhitektura MJ
projektivni biro d.o.o.
Koblarjeva 7A, 1000 Ljubljana
e: milos.jeftic@gmail.com
t: 051 622 105

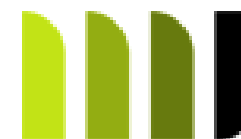


Naročnik:	Ta Bu Investicije d.o.o.		
Naslov:	SI-1000 Ljubljana Slovenija		
Objekt / Lokacija:	Vrstne hiše H3 / Hiša H3_5		
Naslov risbe:	Tloris nadstropja	Merilo:	1:50
Datum:	Maj 2022	Faza:	PZI
Št. projekta:	122-H3/5-A/04	Št.str.:	3

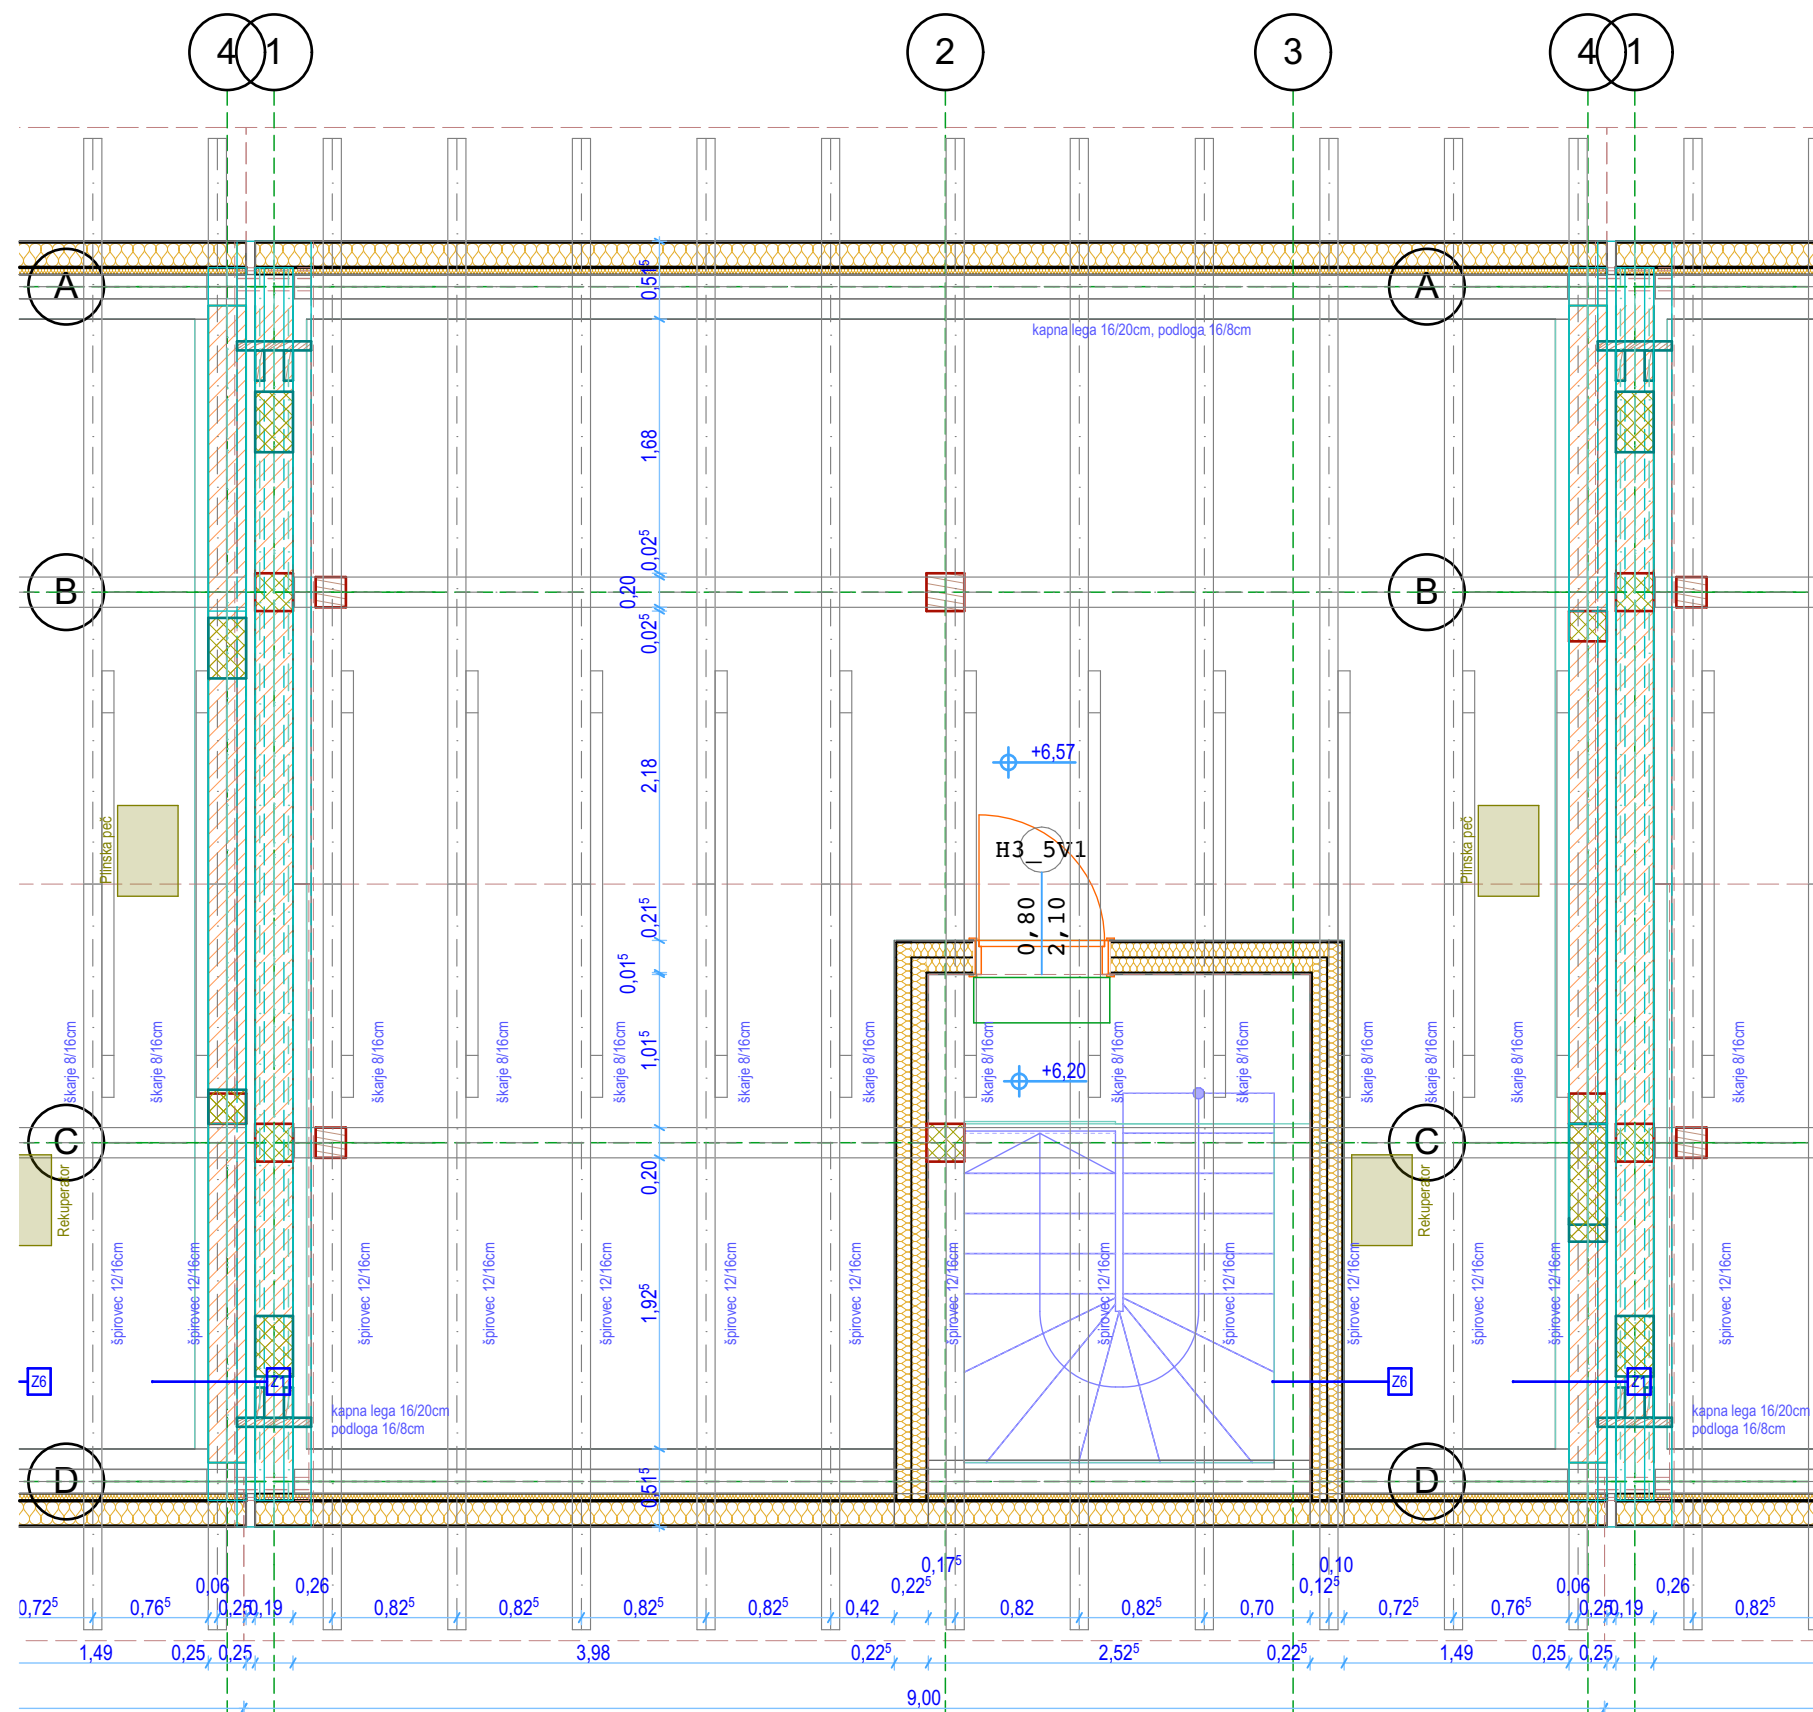


Arhitektura MJ
projektivni biro d.o.o.
Koblarjeva 7A, 1000 Ljubljana
e: milos.jeftic@gmail.com
t: 051 622 105

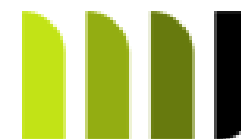


Naročnik:	Ta Bu Investicije d.o.o.		
Naslov:	SI-1000 Ljubljana Slovenija		
Objekt / Lokacija:	Vrstne hiše H3 / Hiša H3_5		
Naslov risbe:	Tloris podstrešja	Merilo:	1:50
Datum:	Maj 2022	Faza:	PZI
Št. projekta:	122-H3/5-A/04	Št.str.:	4

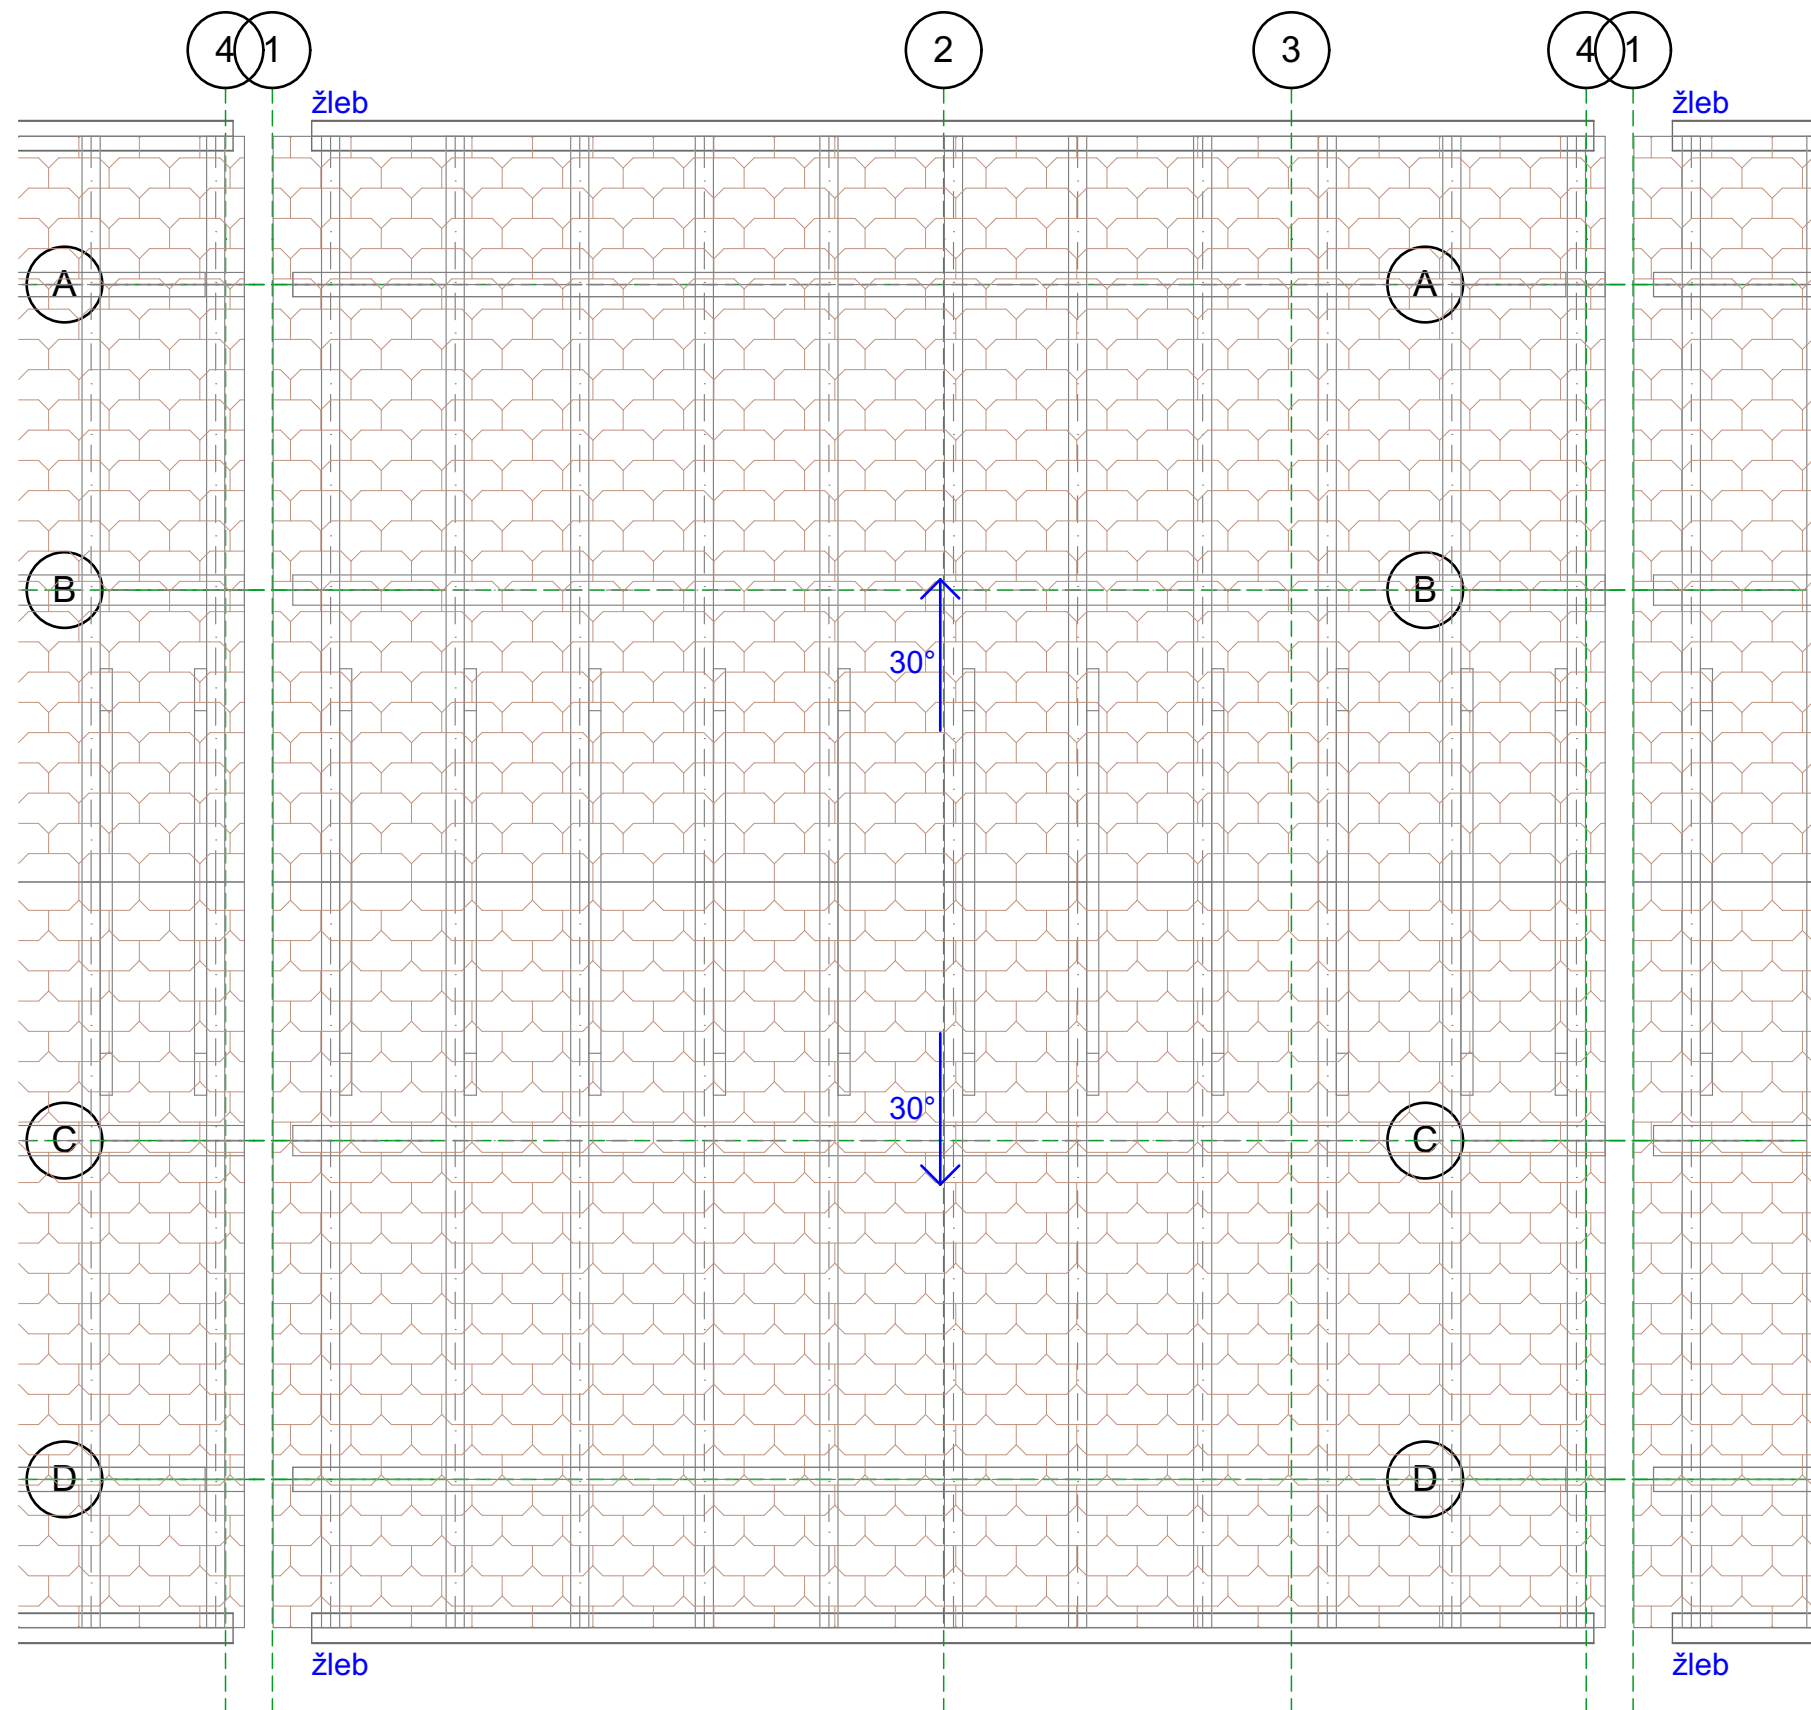


Arhitektura MJ
projektivni biro d.o.o.
Koblarjeva 7A, 1000 Ljubljana
e: milos.jeftic@gmail.com
t: 051 622 105

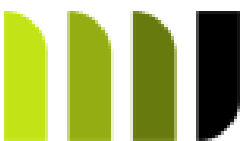


Naročnik:	Ta Bu Investicije d.o.o.		
Naslov:	SI-1000 Ljubljana Slovenija		
Objekt / Lokacija:	Vrstne hiše H3 / Hiša H3_5		
Naslov risbe:	Tloris strehe	Merilo:	1:50
Datum:	Maj 2022	Faza:	PZI
Št. projekta:	122-H3/5-A/04	Št.str.:	5

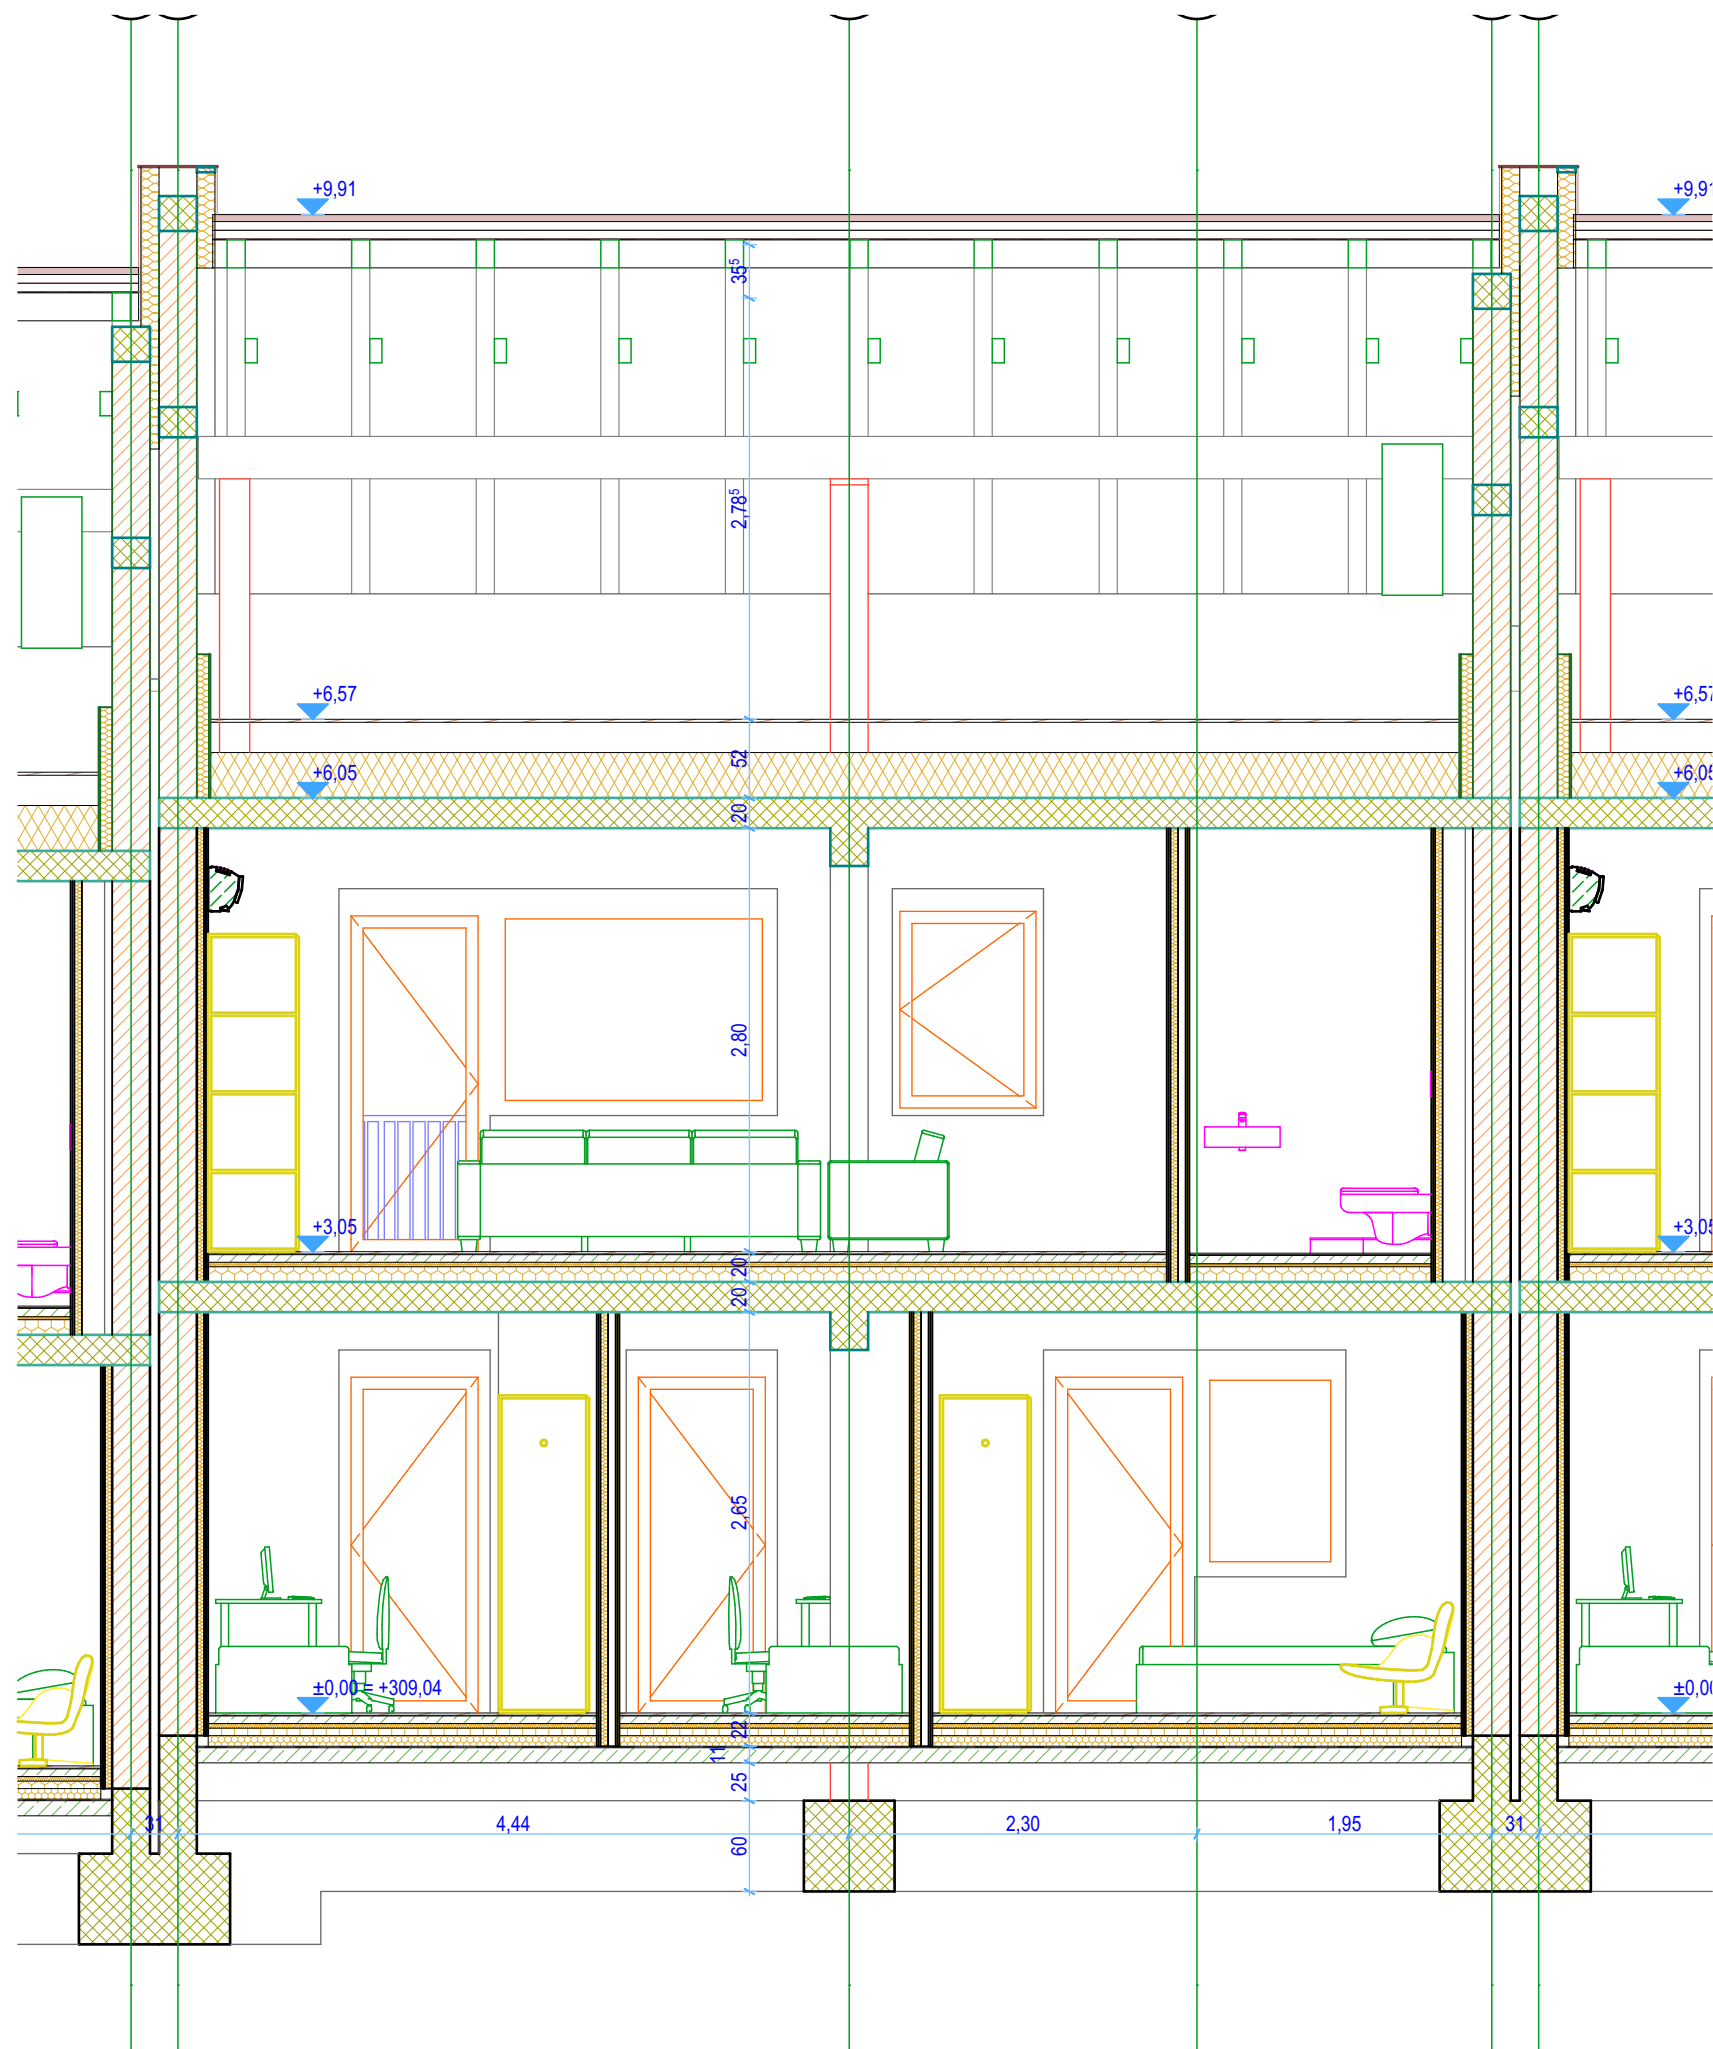


Arhitektura MJ
projektivni biro d.o.o.
Koblarjeva 7A, 1000 Ljubljana
e: milos.jeftic@gmail.com
t: 051 622 105

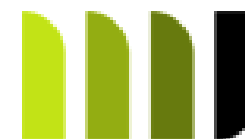


Naročnik:	Ta Bu Investicije d.o.o.	Merilo:	1:50
Naslov:	SI-1000 Ljubljana Slovenija	Faza:	PZI
Objekt / Lokacija:	Vrstne hiše H3 / Hiša H3_5		
Naslov risbe:	Prerez A		
Datum:	Maj 2022		
Št. projekta:	122-H3/5-A/04	Št.str.:	6

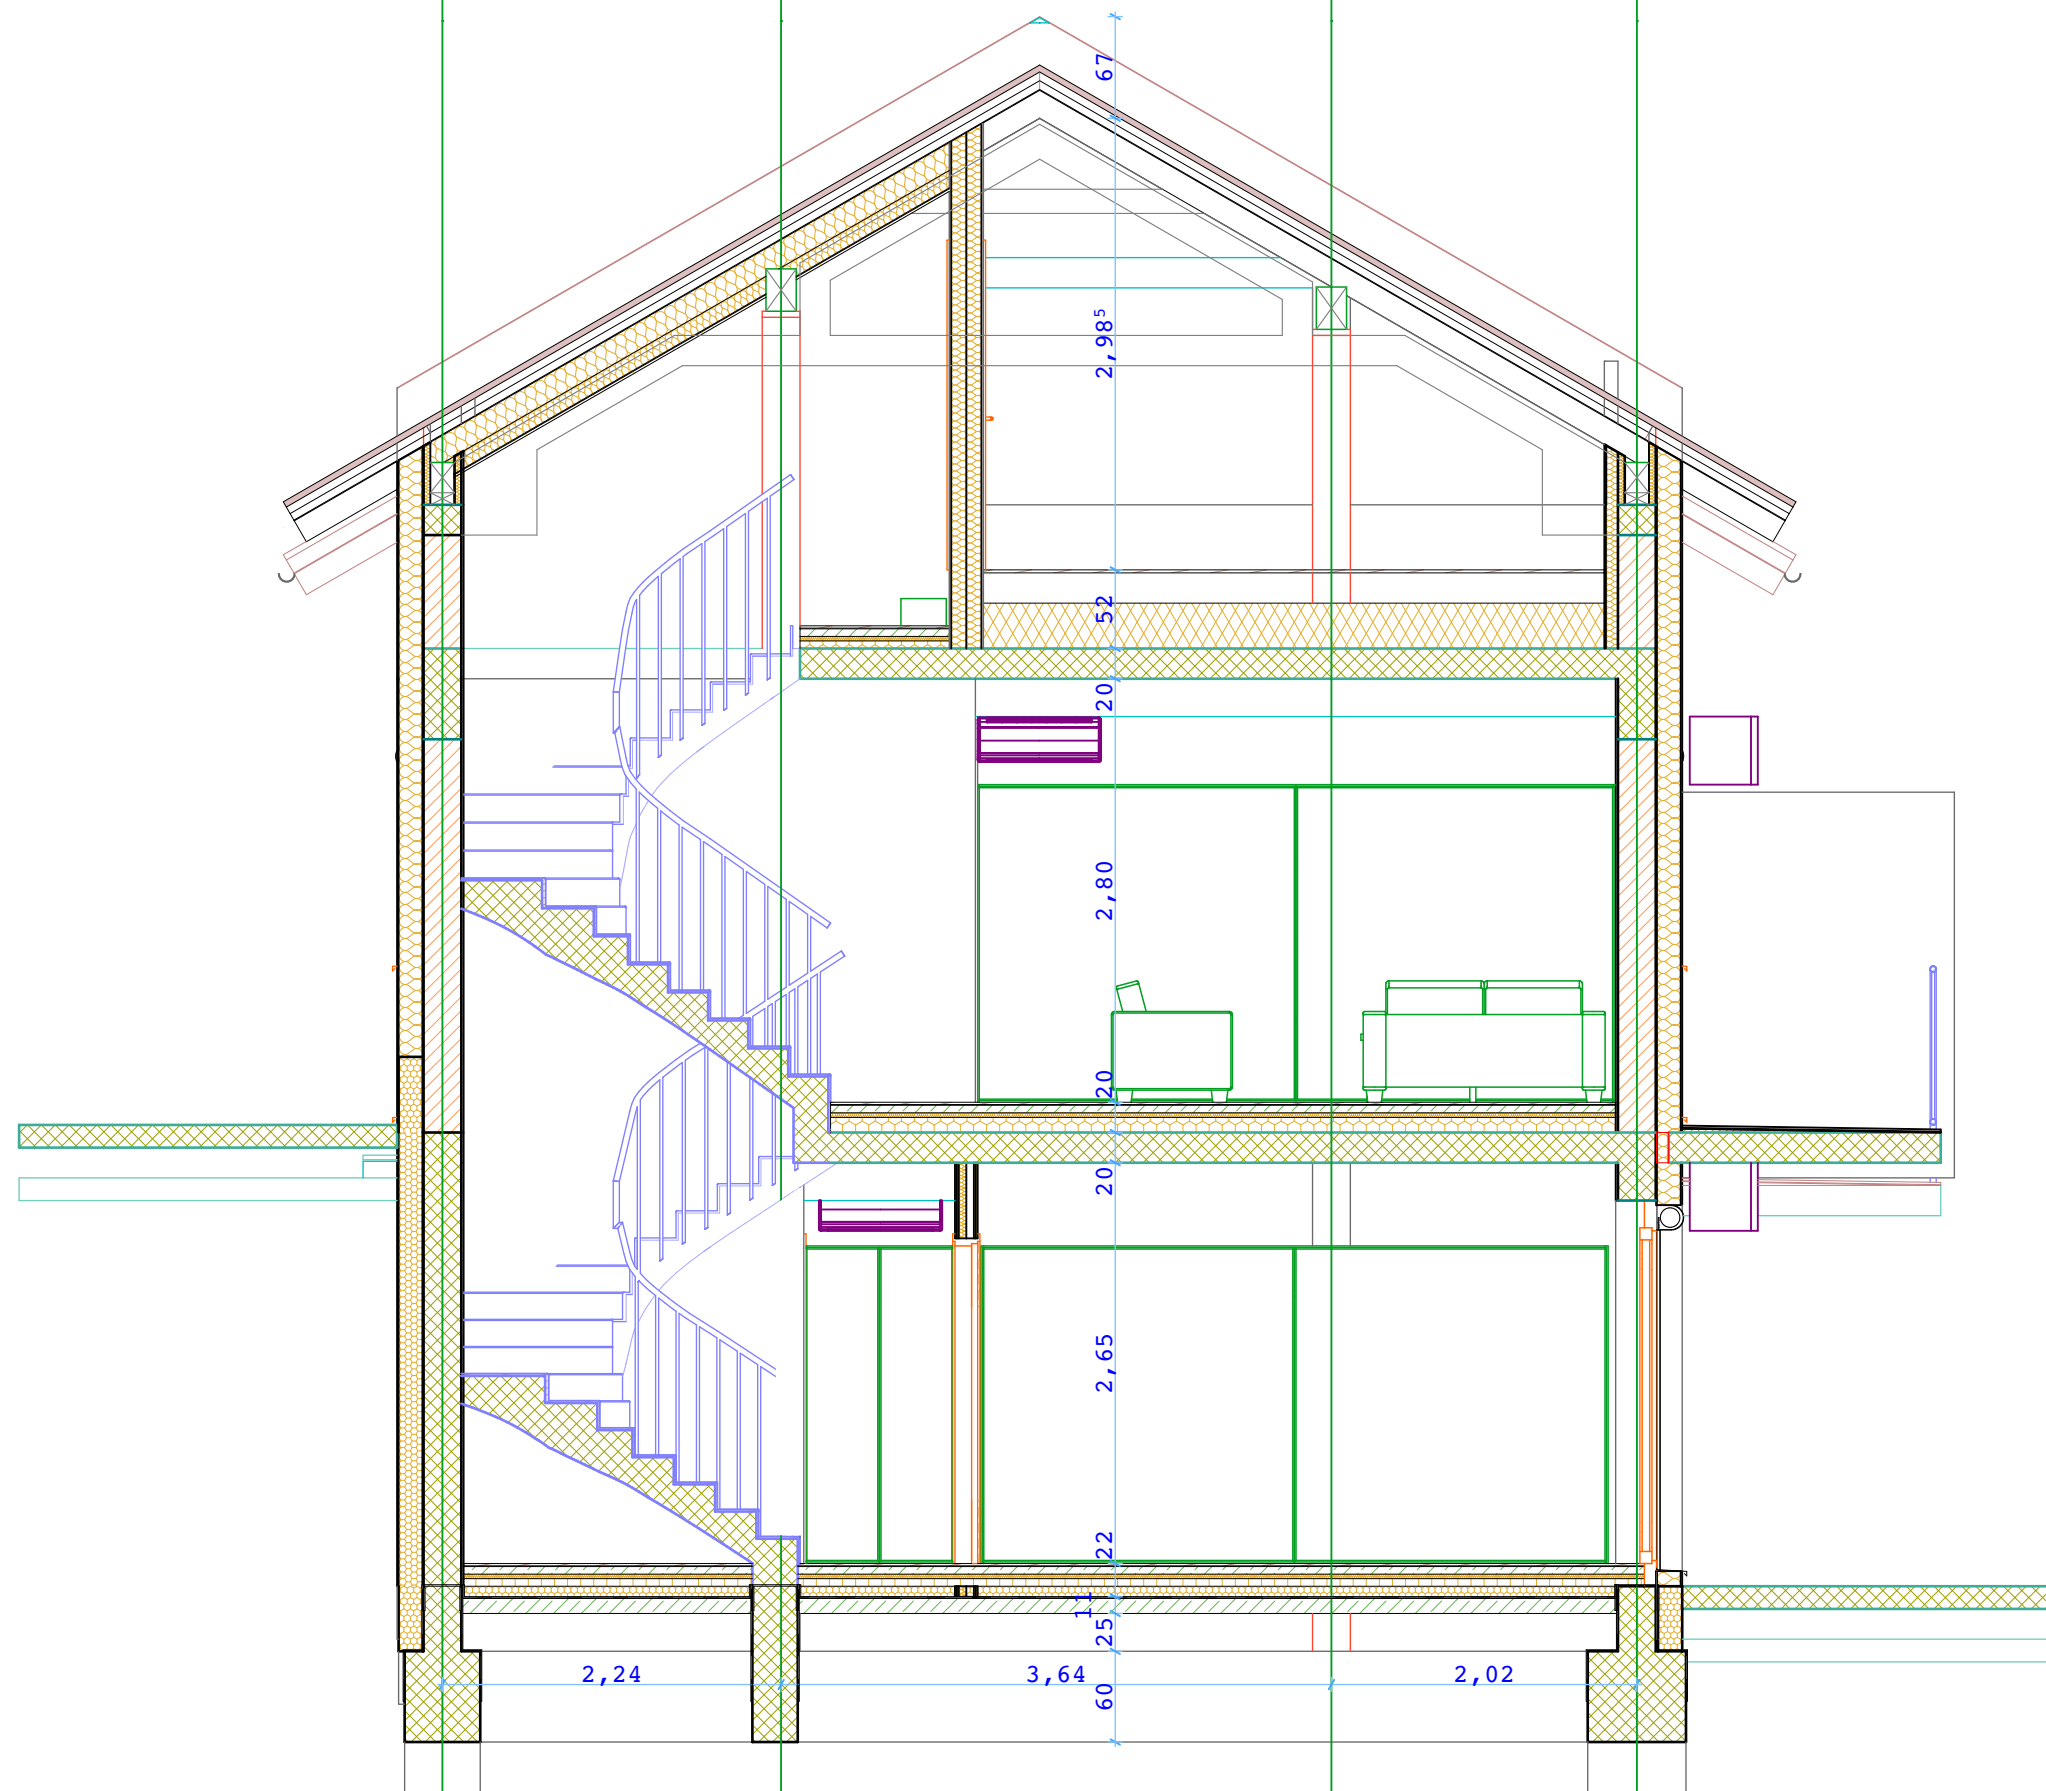


Arhitektura MJ
projektivni biro d.o.o.
Koblarjeva 7A, 1000 Ljubljana
e: milos.jeftic@gmail.com
t: 051 622 105

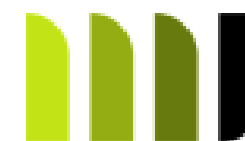

Naročnik:	Ta Bu Investicije d.o.o.		
Naslov:	SI-1000 Ljubljana Slovenija		
Objekt / Lokacija:	Vrstne hiše H3 / Hiša H3_5		
Naslov risbe:	Prerez B	Merilo:	1:50
Datum:	Maj 2022	Faza:	PZI
Št. projekta:	122-H3/5-A/04	Št.str.:	7

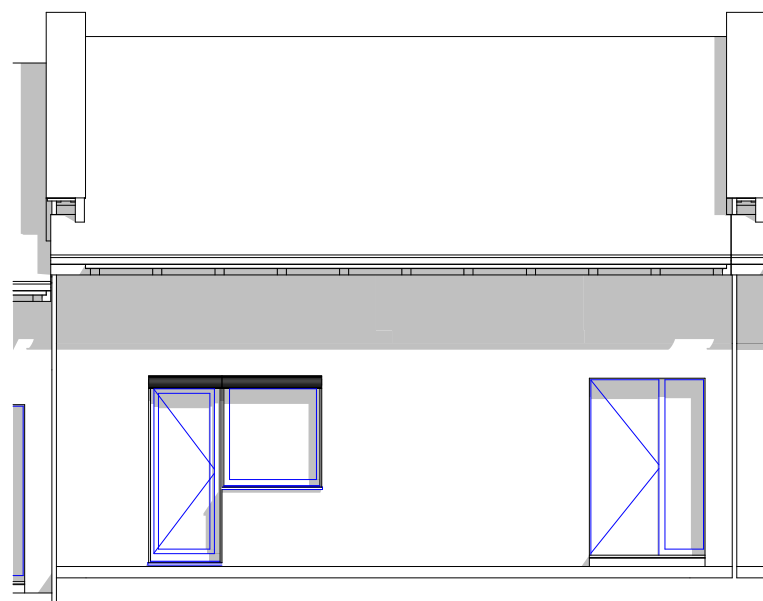


JUGOZAHODNA FASADA

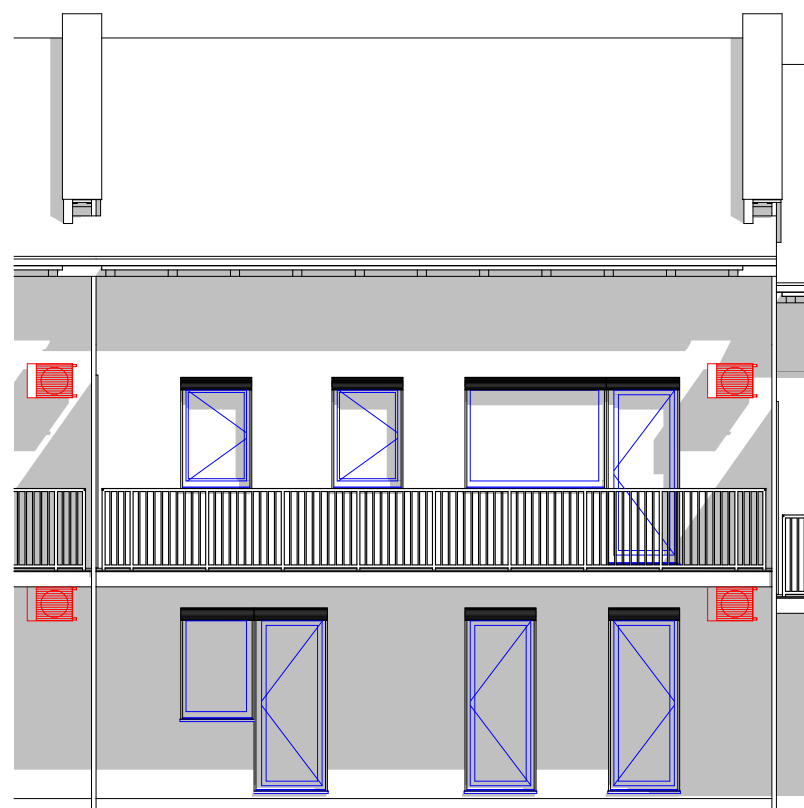

SEVEROVZHODNA FASADA

Arhitektura MJ
 projektivni biro d.o.o.
 Koblarjeva 7A, 1000 Ljubljana
 e: milos.jeftic@gmail.com
 t: 051 622 105

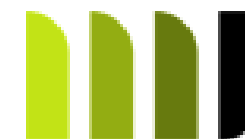

Naročnik:	Ta Bu Investicije d.o.o.		
Naslov:	SI-1000 Ljubljana Slovenija		
Objekt / Lokacija:	Vrstne hiše H3 / Hiša H3_5		
Naslov risbe:	Fasade	Merilo:	1:100
Datum:	Maj 2022	Faza:	PZI
Št. projekta:	122-H3/5-A/04	Št.str.:	8