



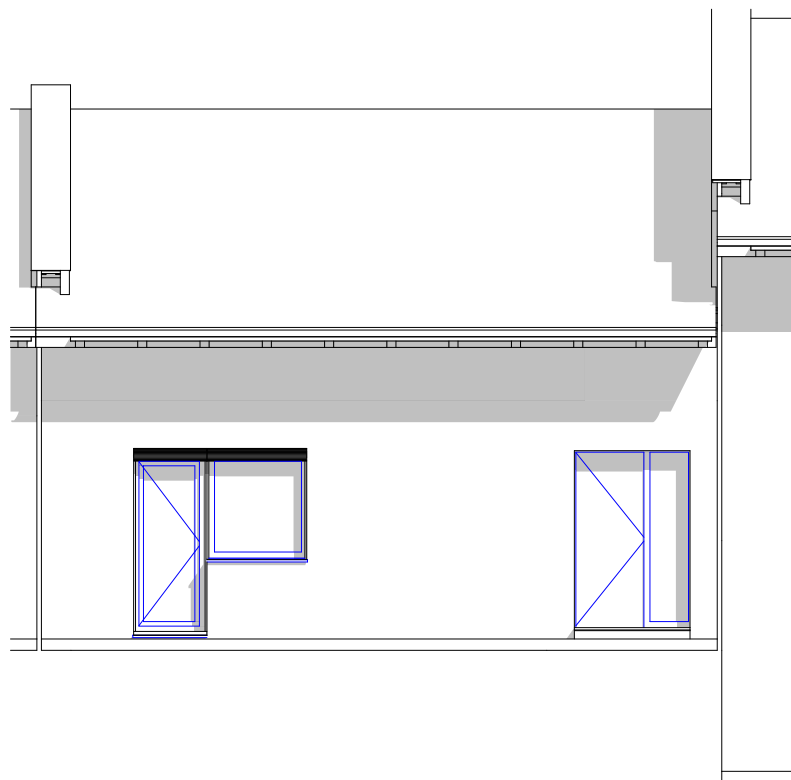


JUGOZAHODNA FASADA

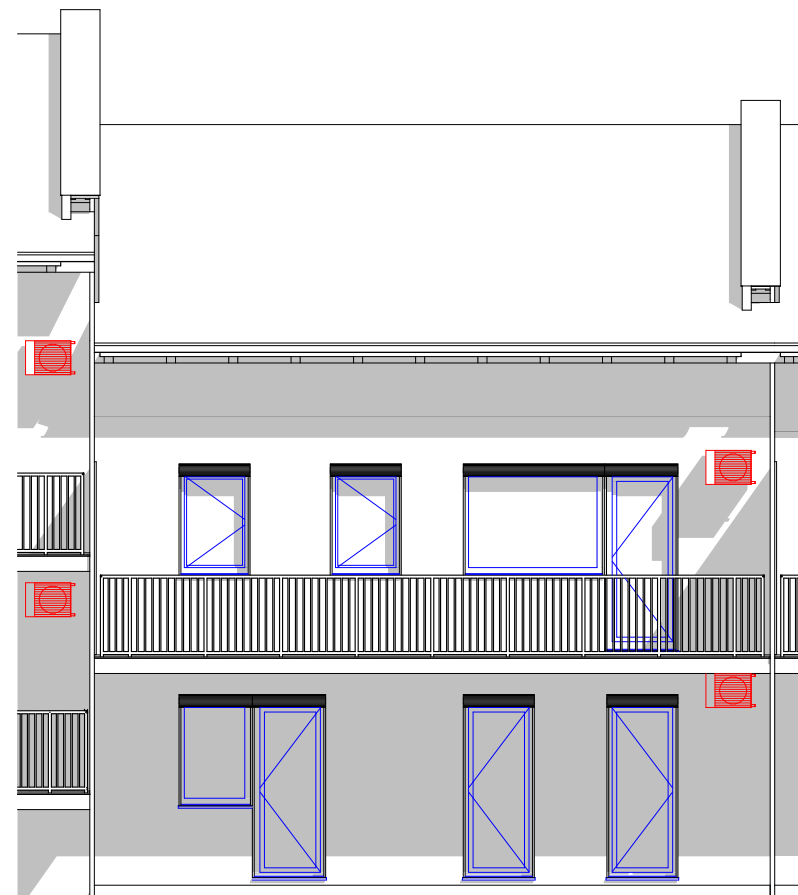


SEVEROVZHODNA FASADA


Arhitektura MJ
 projektivni biro d.o.o.
 Koblarjeva 7A, 1000 Ljubljana
 e: milos.jeftic@gmail.com
 t: 051 622 105

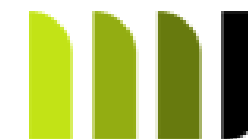


Naročnik:	Ta Bu Investicije d.o.o.		
Naslov:	SI-1000 Ljubljana Slovenija		
Objekt / Lokacija:	Vrstne hiše H3 / Hiša H3_7		
Naslov risbe:	Fasade	Merilo:	1:100
Datum:	Maj 2022	Faza:	PZI
Št. projekta:	122-H3/7-A/04	Št.str.:	8

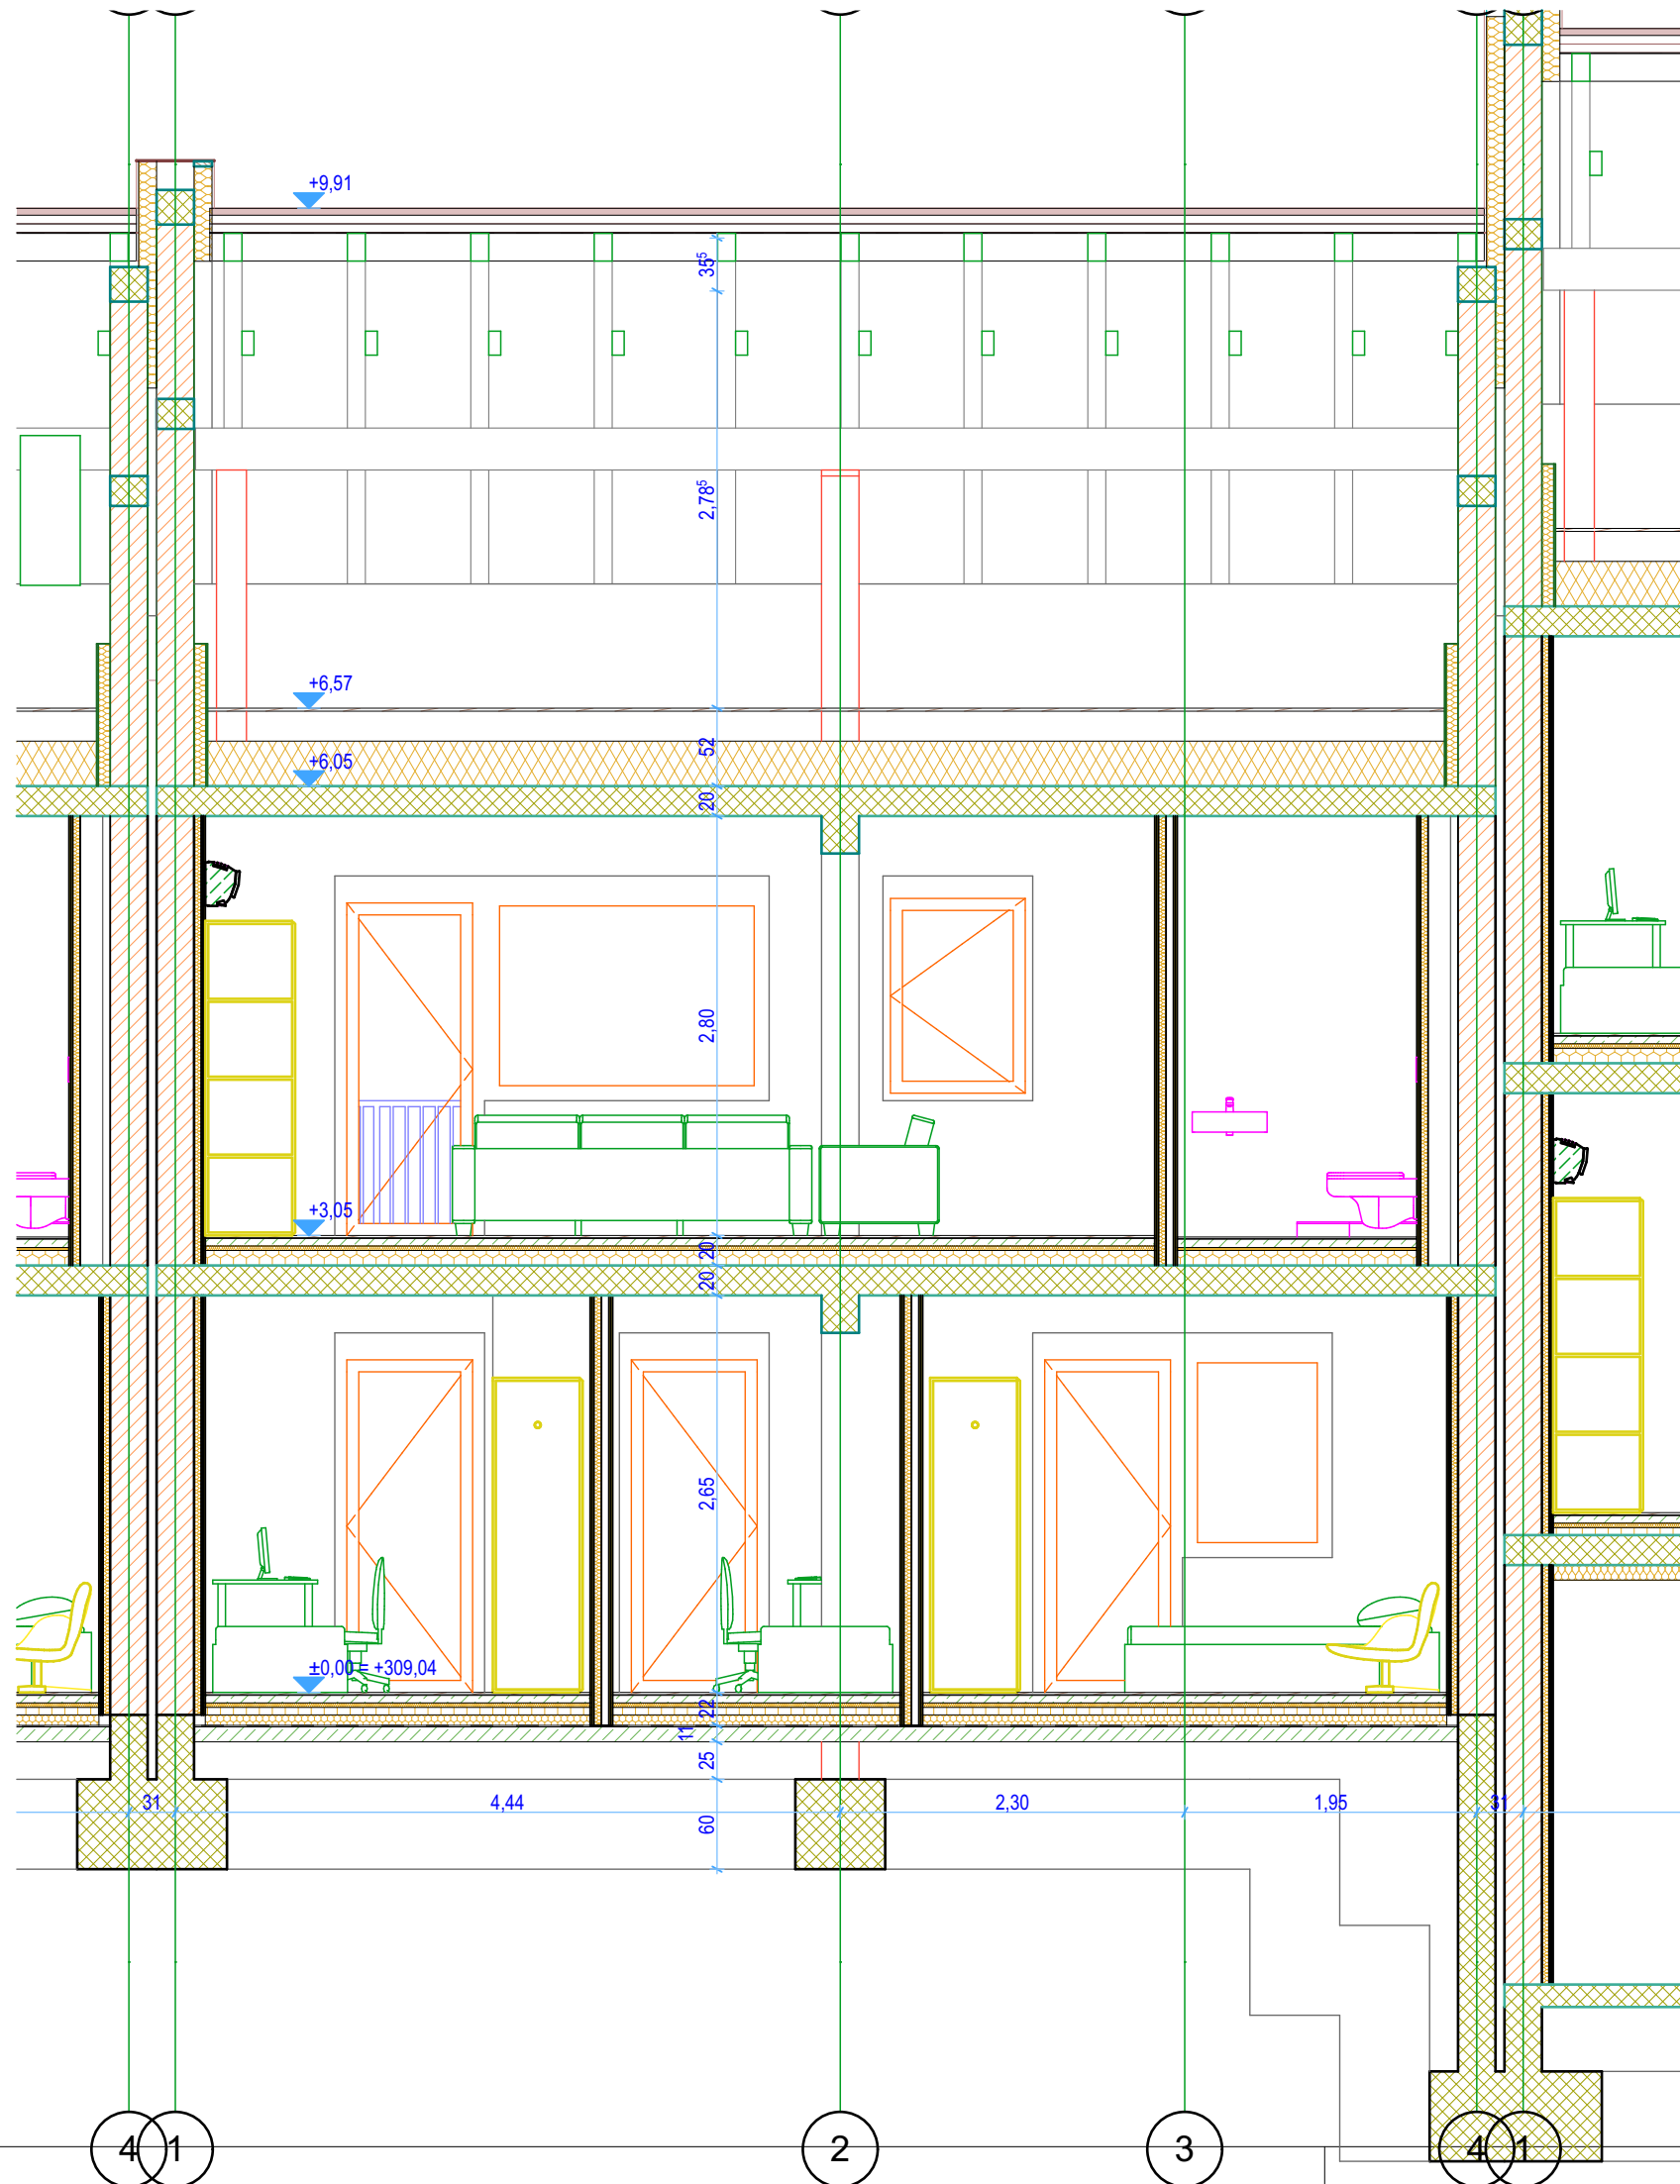

Arhitektura MJ
projektivni biro d.o.o.
Koblarjeva 7A, 1000 Ljubljana
e: milos.jeftic@gmail.com
t: 051 622 105

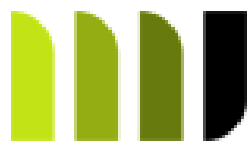

Naročnik:	Ta Bu Investicije d.o.o.		
Naslov:	SI-1000 Ljubljana Slovenija		
Objekt / Lokacija:	Vrstne hiše H3 / Hiša H3_7		
Naslov risbe:	Prerez A	Merilo:	1:50
Datum:	Maj 2022	Faza:	PZI
Št. projekta:	122-H3/7-A/04	Št.str.:	6

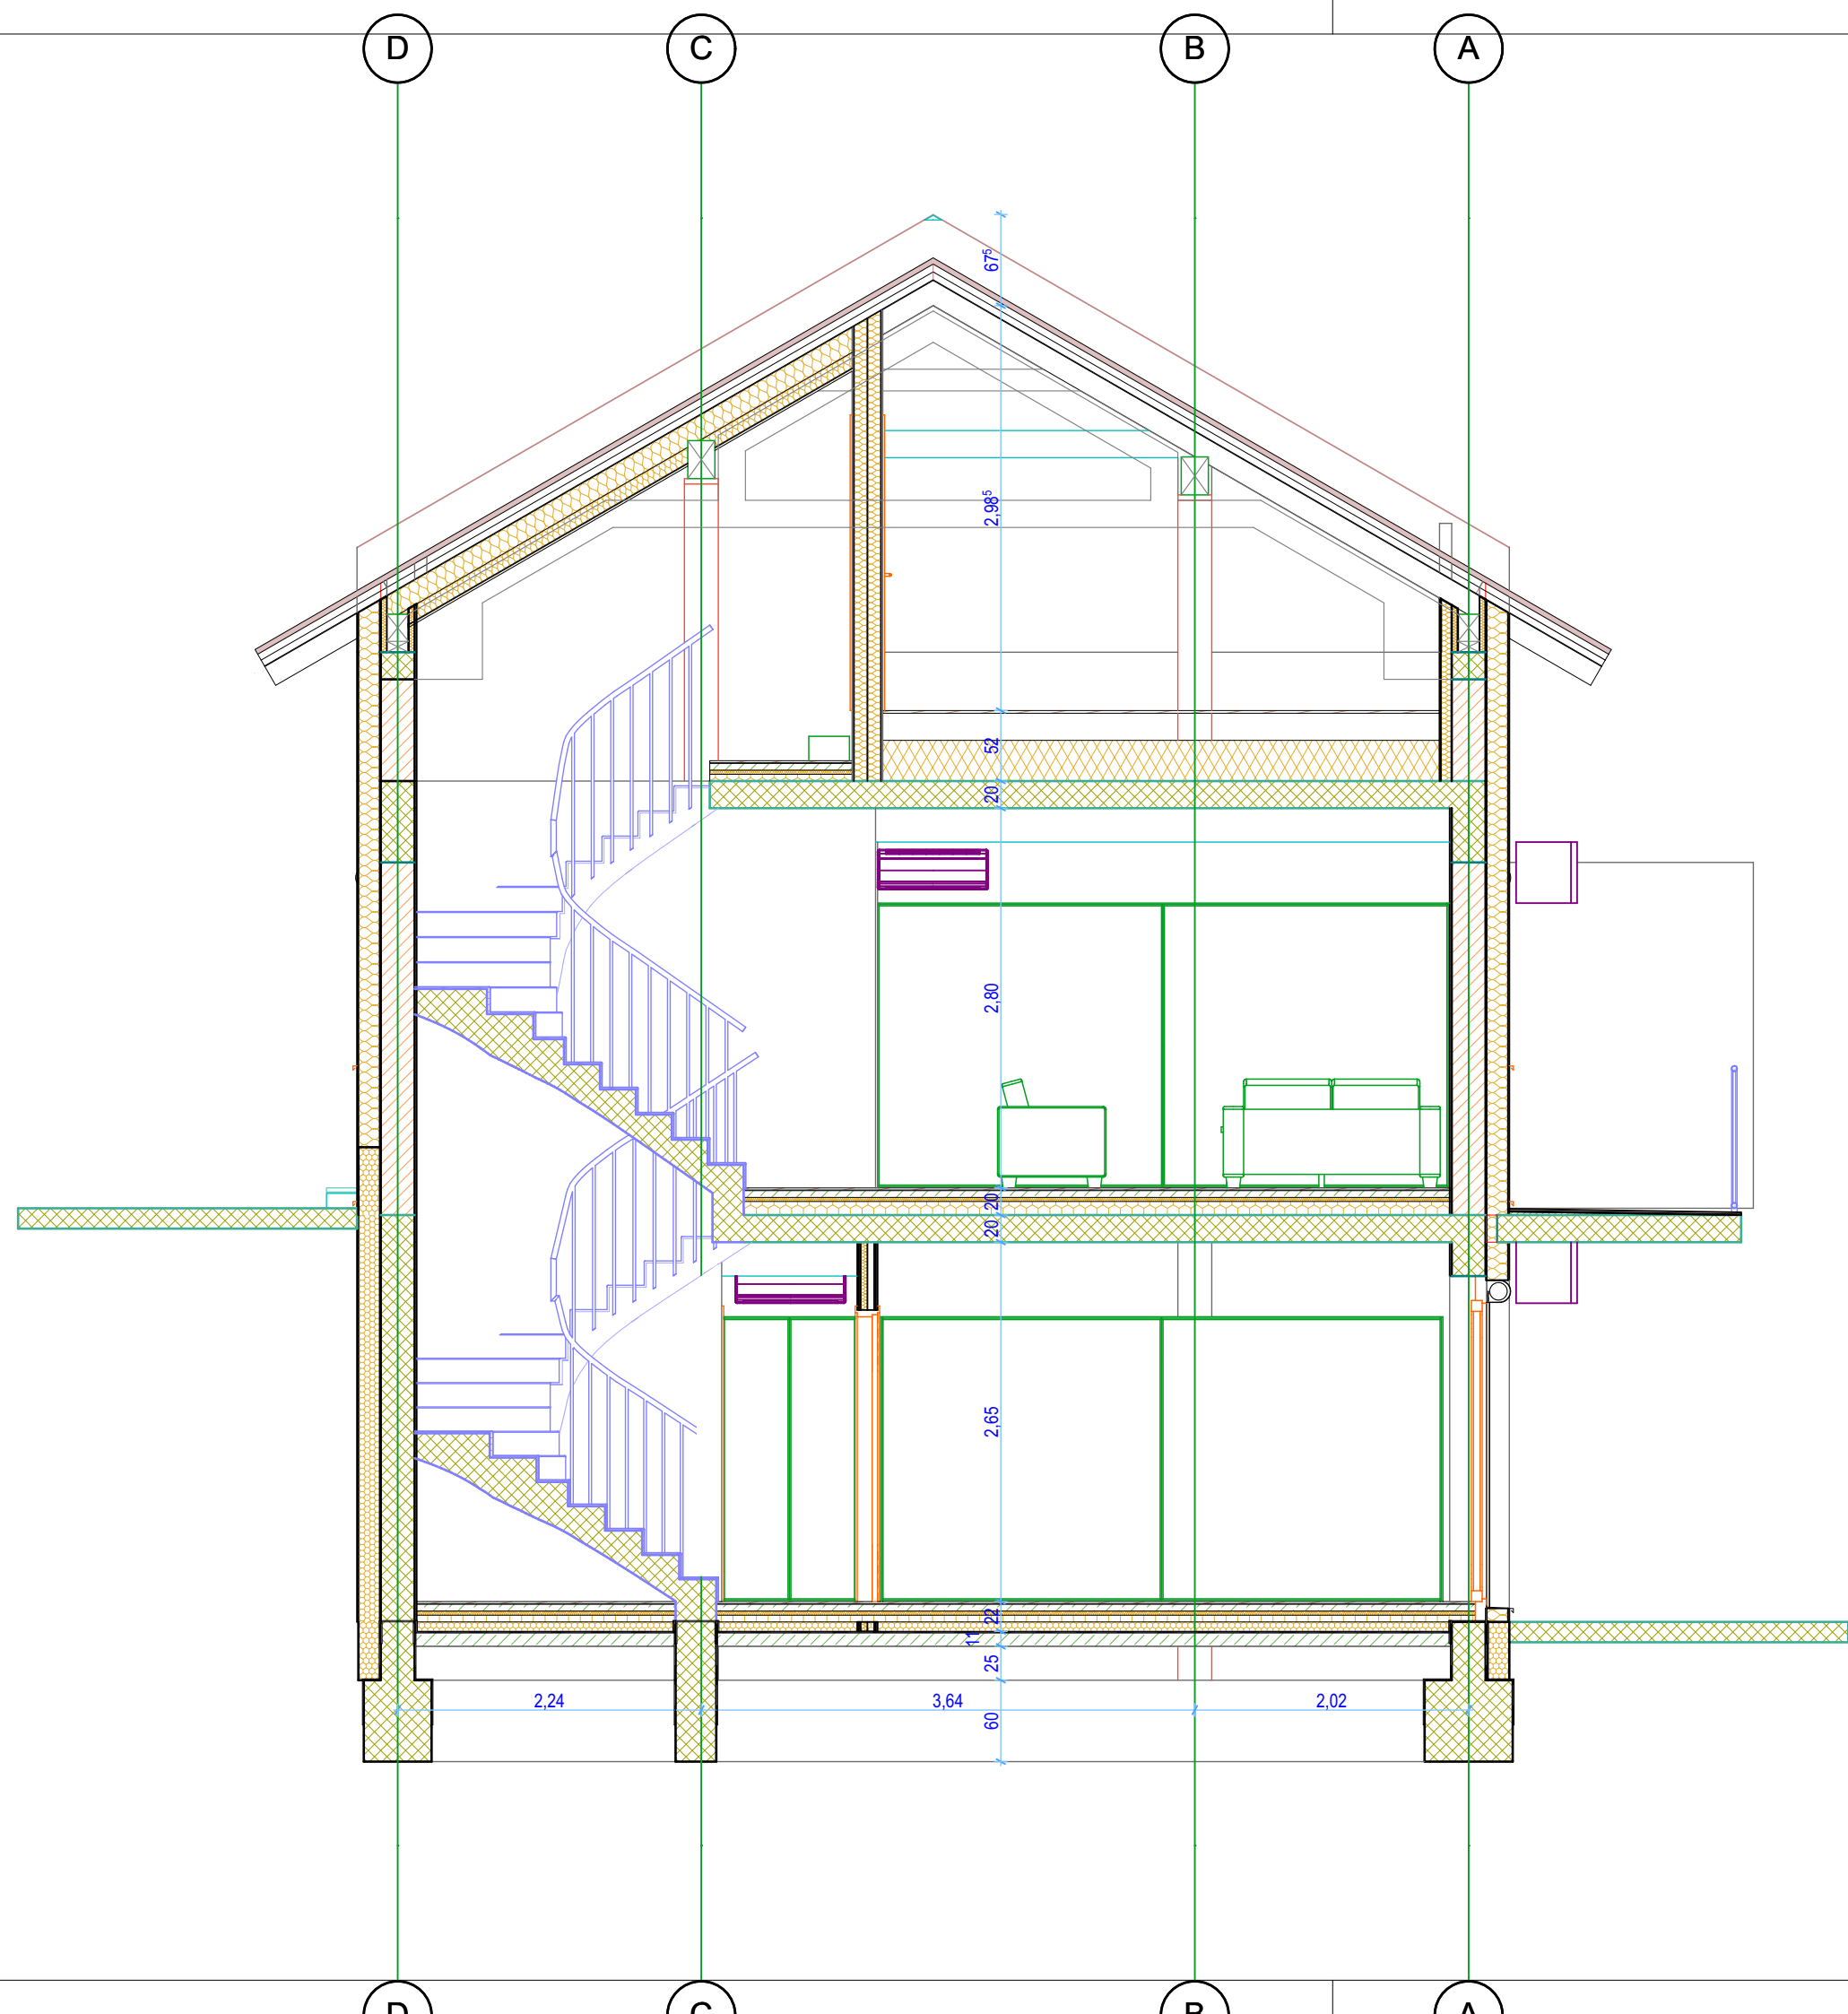


Arhitektura MJ
projektivni biro d.o.o.
Koblarjeva 7A, 1000 Ljubljana
e: milos.jeftic@gmail.com
t: 051 622 105




Naročnik:	Ta Bu Investicije d.o.o.		
Naslov:	SI-1000 Ljubljana Slovenija		
Objekt / Lokacija:	Vrstne hiše H3 / Hiša H3_7		
Naslov risbe:	Prerez B	Merilo:	1:50
Datum:	Maj 2022	Faza:	PZI
Št. projekta:	122-H3/7-A/04	Št.str.:	7


3

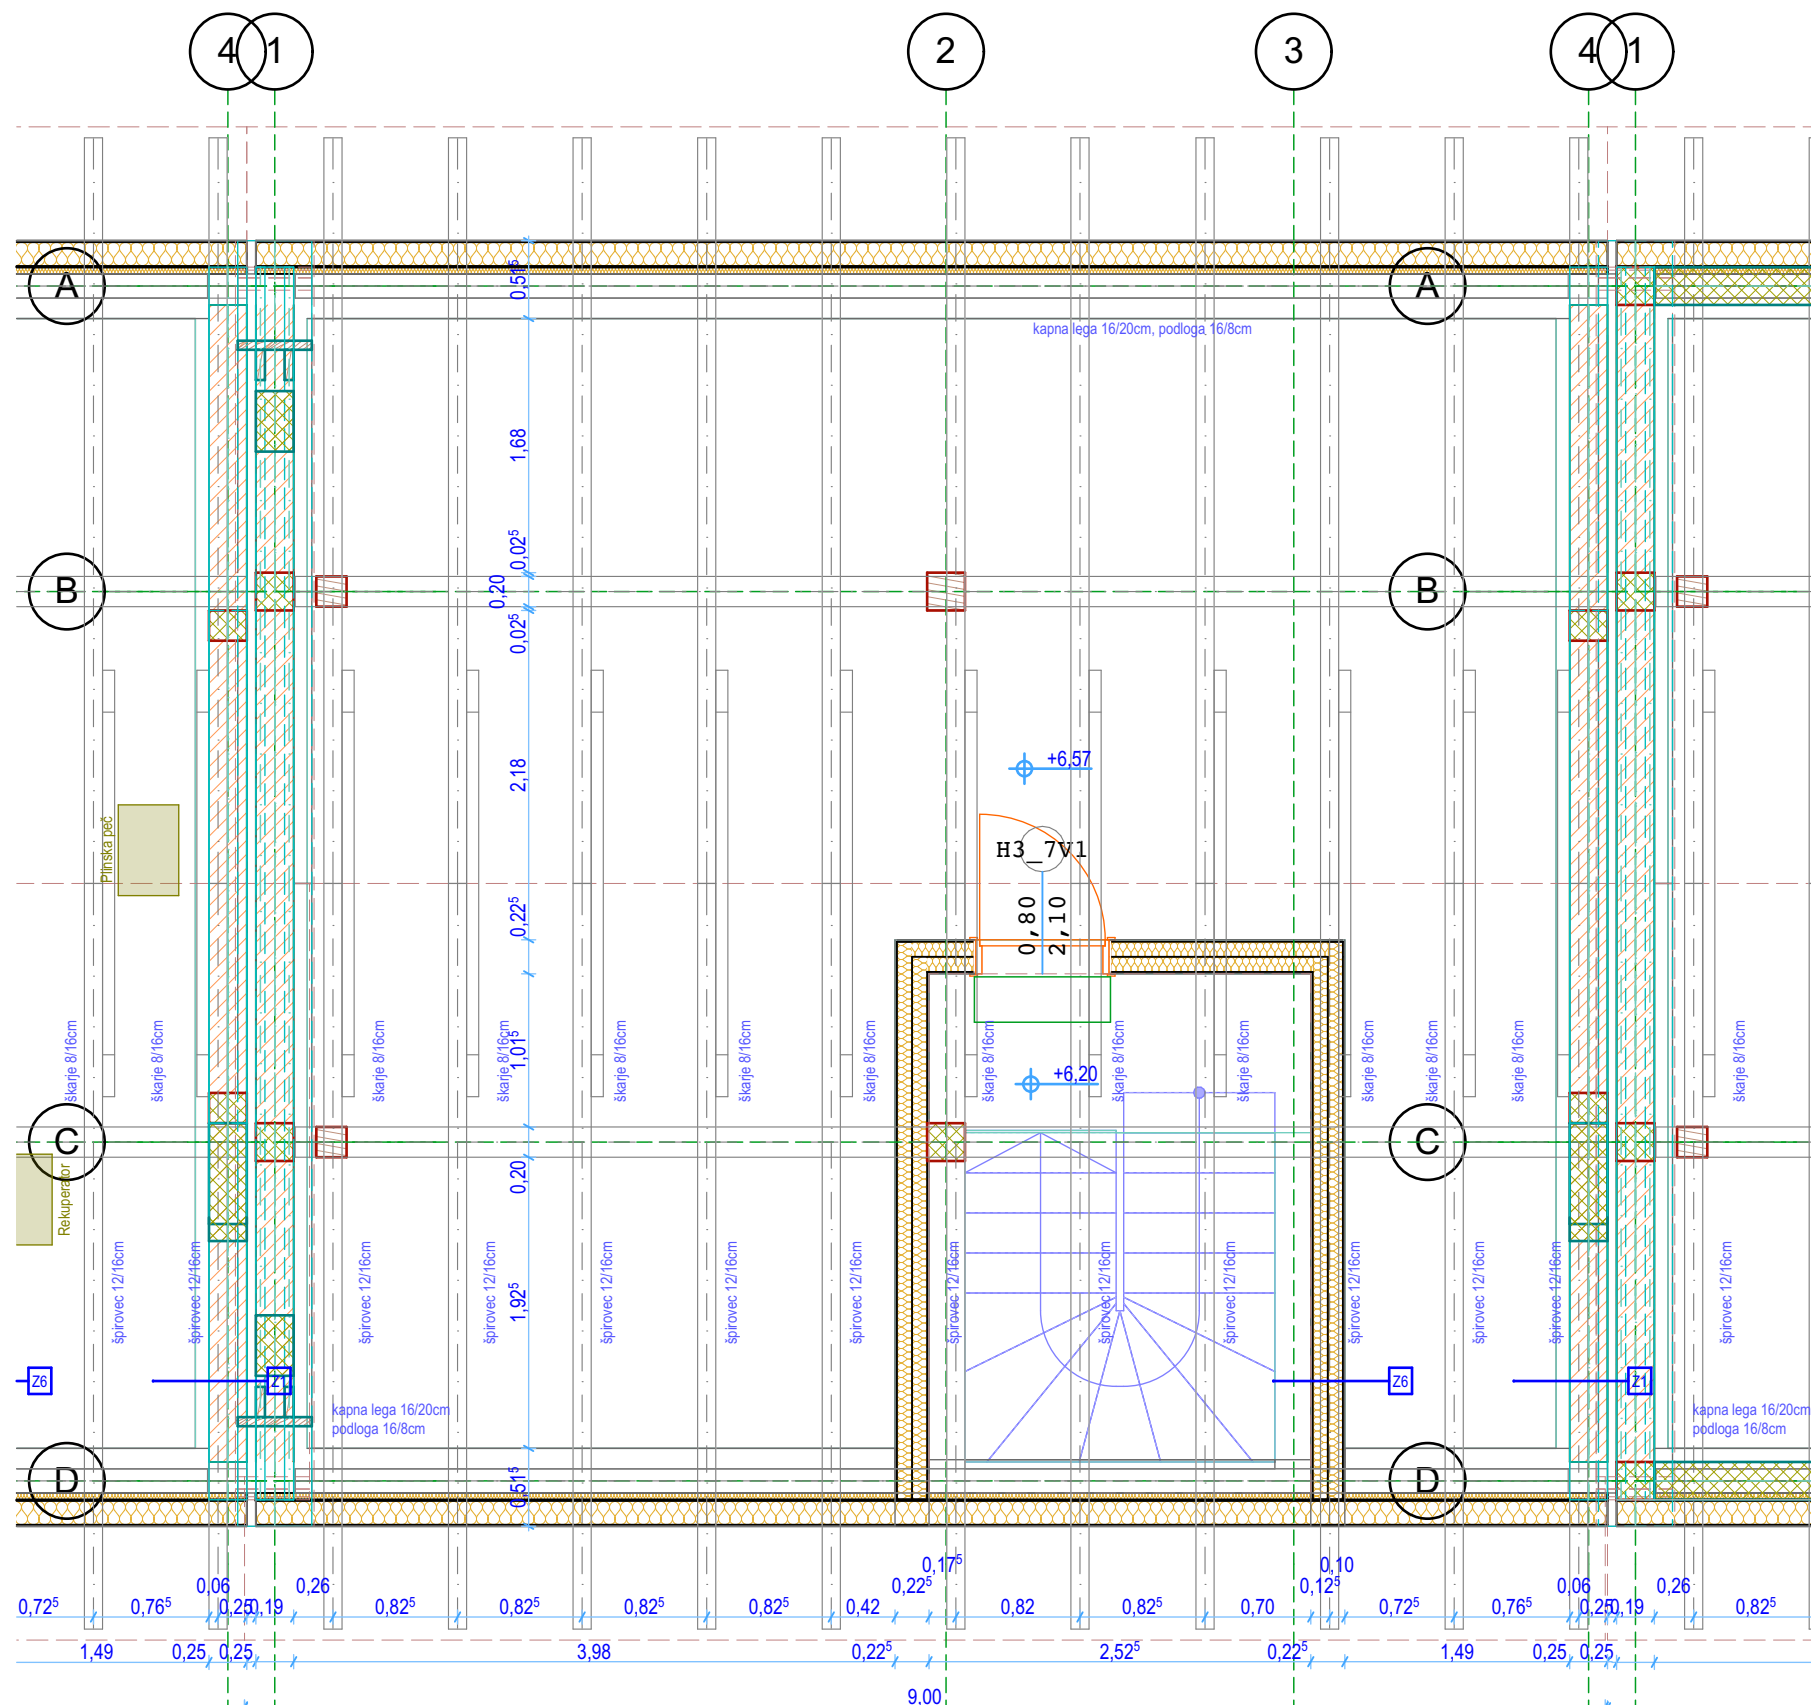


Arhitektura MJ
projektivni biro d.o.o.
Koblarjeva 7A, 1000 Ljubljana
e: milos.jeftic@gmail.com
t: 051 622 105

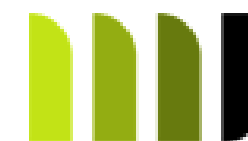


Naročnik:	Ta Bu Investicije d.o.o.	
Naslov:	SI-1000 Ljubljana Slovenija	
Objekt / Lokacija:	Vrstne hiše H3 / Hiša H3_7	
Naslov risbe:	Tloris podstrešja	Merilo: 1:50
Datum:	Maj 2022	Faza: PZI
Št. projekta:	122-H3/7-A/04	Št.str.: 4

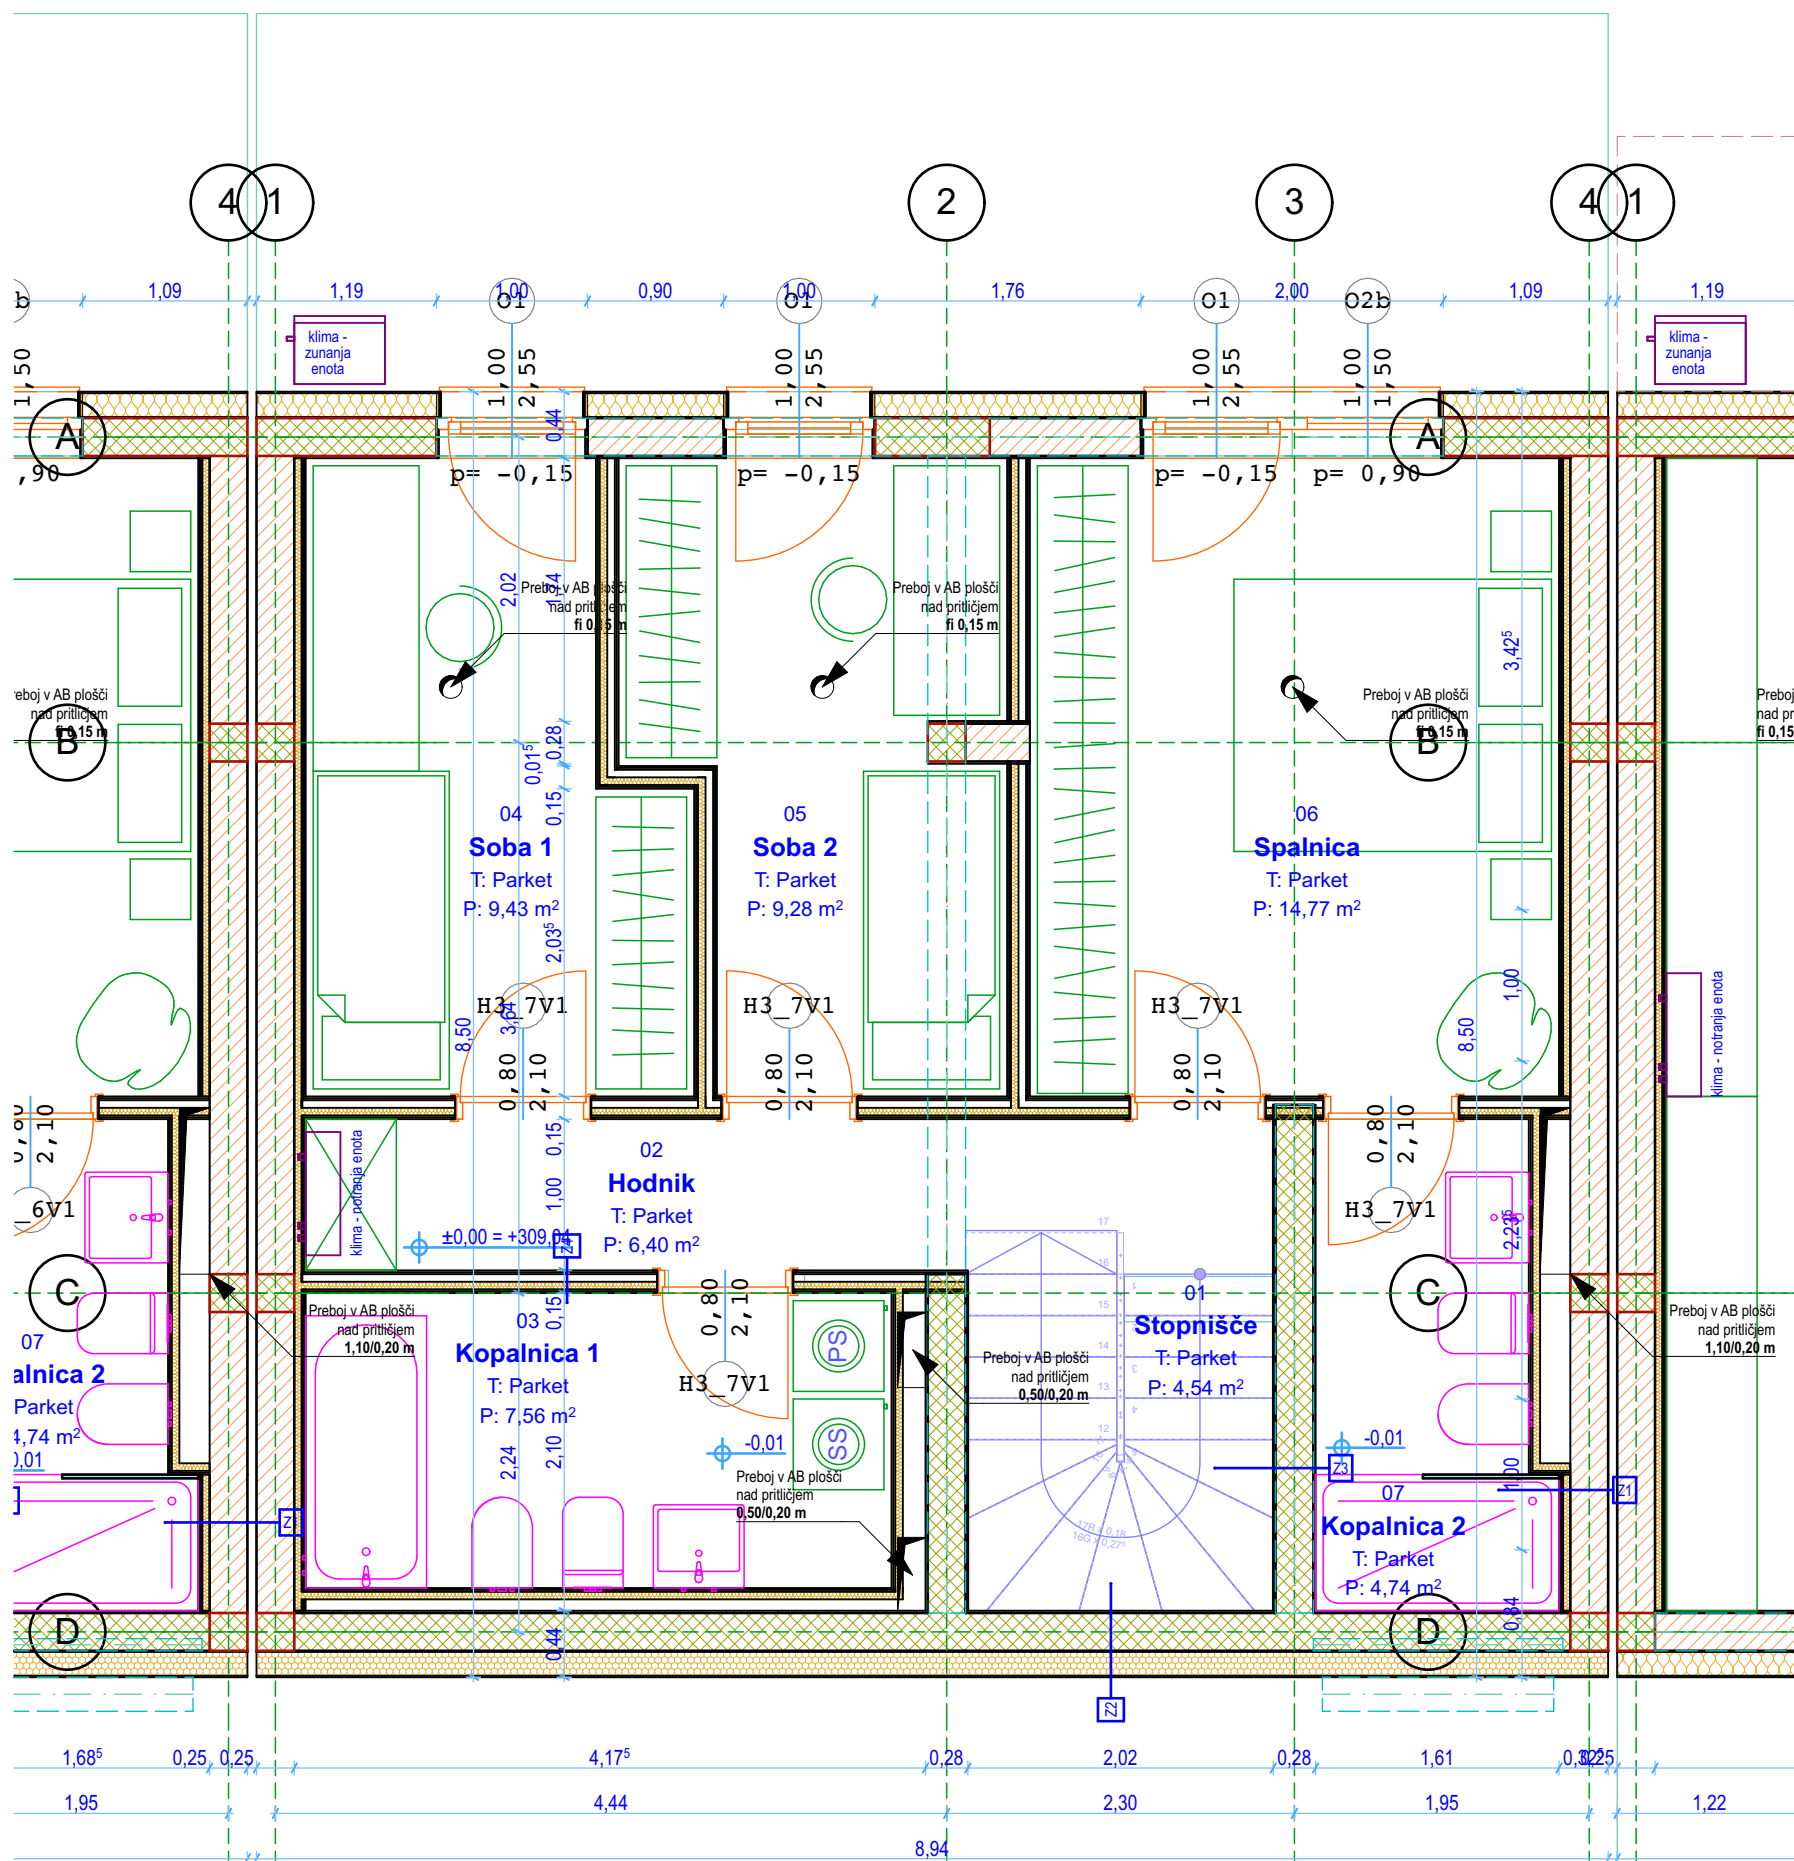


Arhitektura MJ
projektivni biro d.o.o.
Koblarjeva 7A, 1000 Ljubljana
e: milos.jeftic@gmail.com
t: 051 622 105

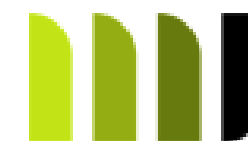

Naročnik:	Ta Bu Investicije d.o.o.		
Naslov:	SI-1000 Ljubljana Slovenija		
Objekt / Lokacija:	Vrstne hiše H3 / Hiša H3_7		
Naslov risbe:	Tloris pritličja	Merilo:	1:50
Datum:	Maj 2022	Faza:	PZI
Št. projekta:	122-H3/7-A/04	Št.str.:	2

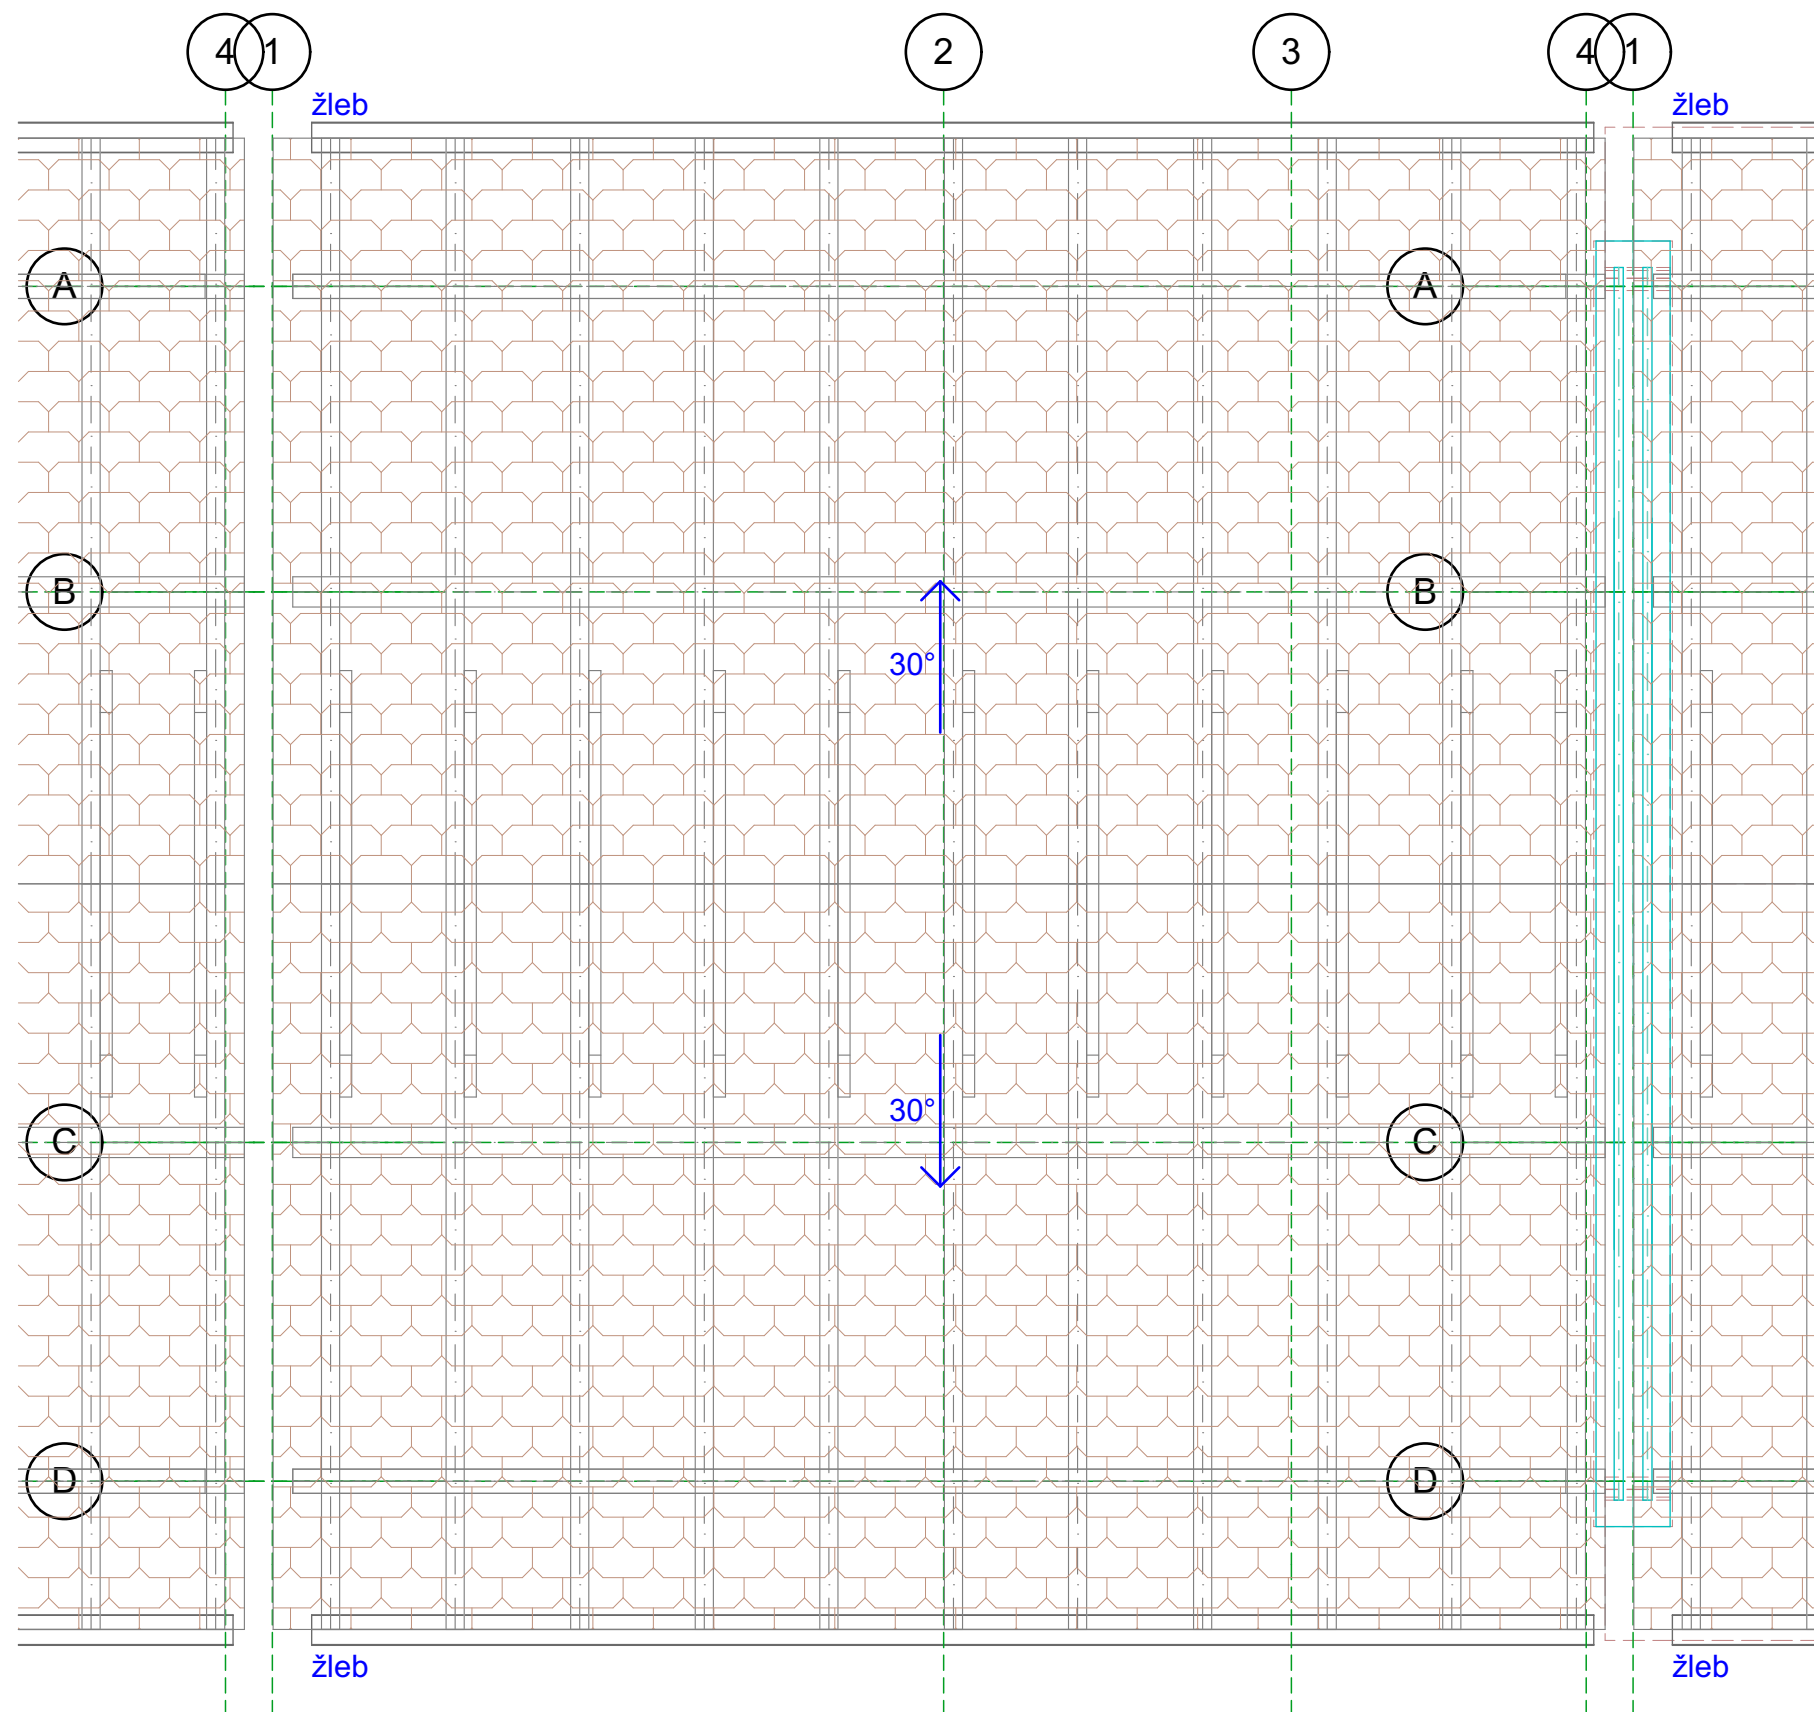

Arhitektura MJ
projektivni biro d.o.o.
Koblarjeva 7A, 1000 Ljubljana
e: milos.jeftic@gmail.com
t: 051 622 105

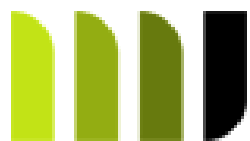

Naročnik:	Ta Bu Investicije d.o.o.		
Naslov:	SI-1000 Ljubljana Slovenija		
Objekt / Lokacija:	Vrstne hiše H3 / Hiša H3_7		
Naslov risbe:	Tloris strehe	Merilo:	1:50
Datum:	Maj 2022	Faza:	PZI
Št. projekta:	122-H3/7-A/04	Št.str.:	5

1