



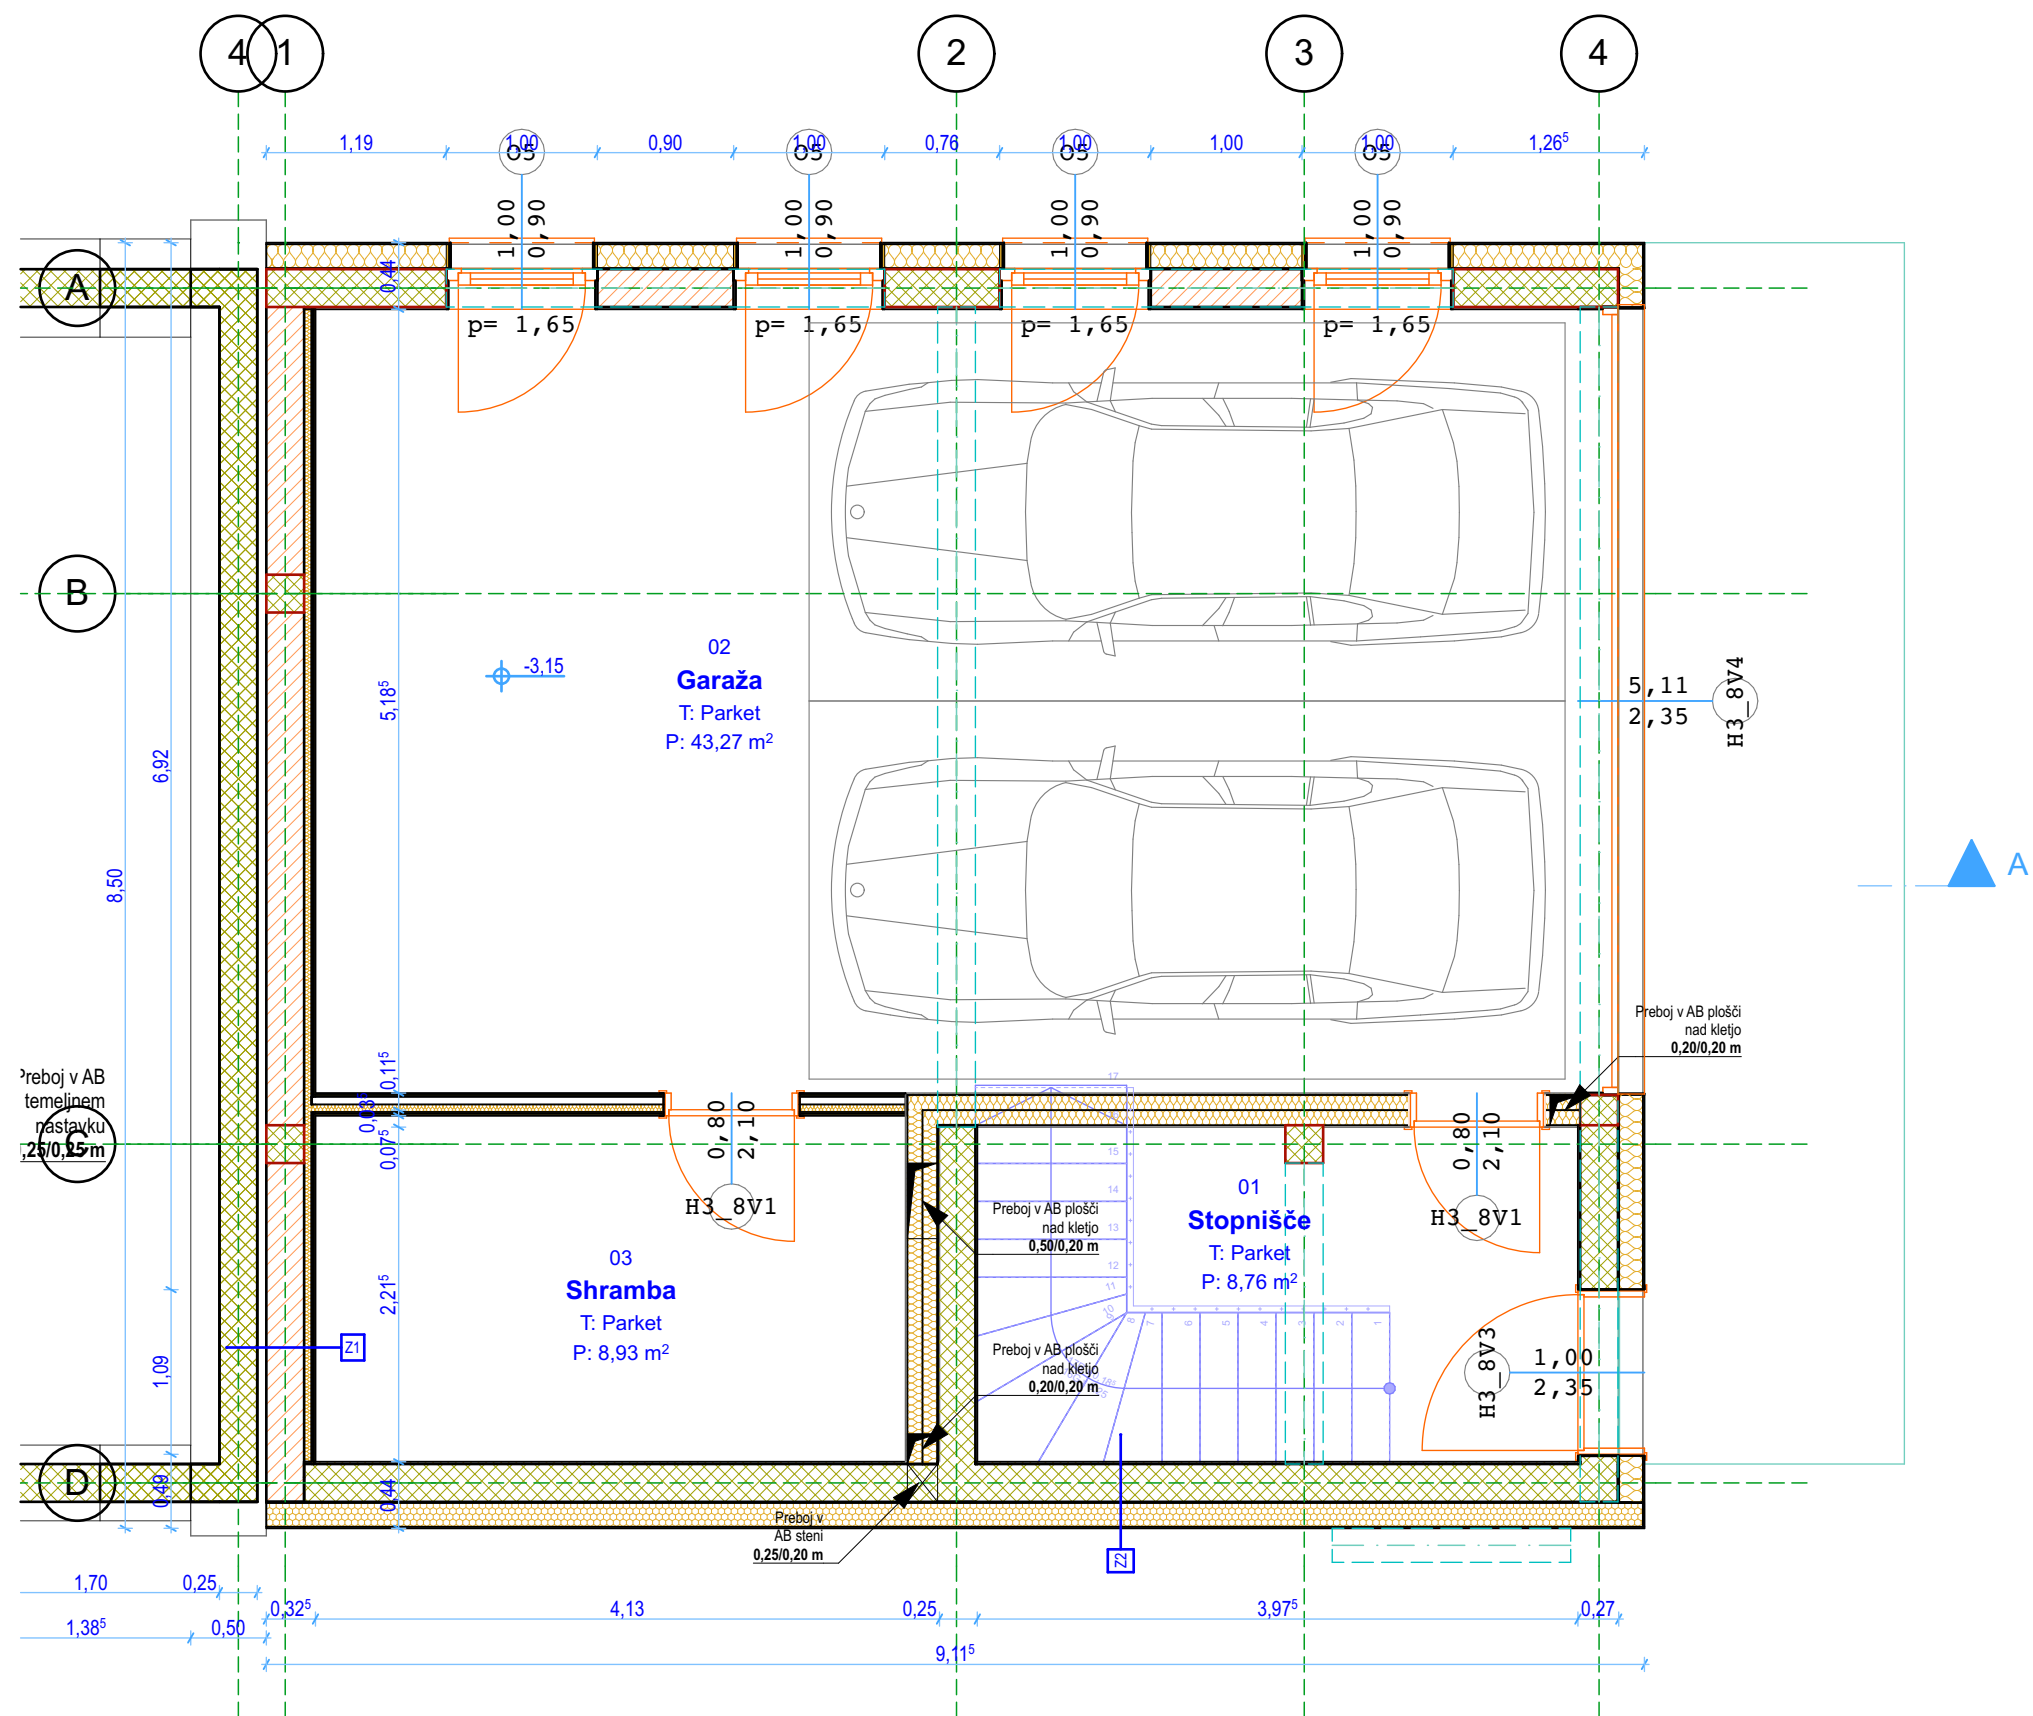


Arhitektura MJ
projektivni biro d.o.o.
Koblarjeva 7A, 1000 Ljubljana
e: milos.jeftic@gmail.com
t: 051 622 105


Naročnik: Ta Bu Investicije d.o.o.
Naslov: SI-1000 Ljubljana Slovenija
Objekt / Lokacija: Vrste hiše H3 / Hiša H3_8
Naslov risbe: Tloris garaže
Datum: Maj 2022
Št. projekta: 122-H3/8-A/04

Merilo: 1:50
Faza: PZI
Št. str.: 1

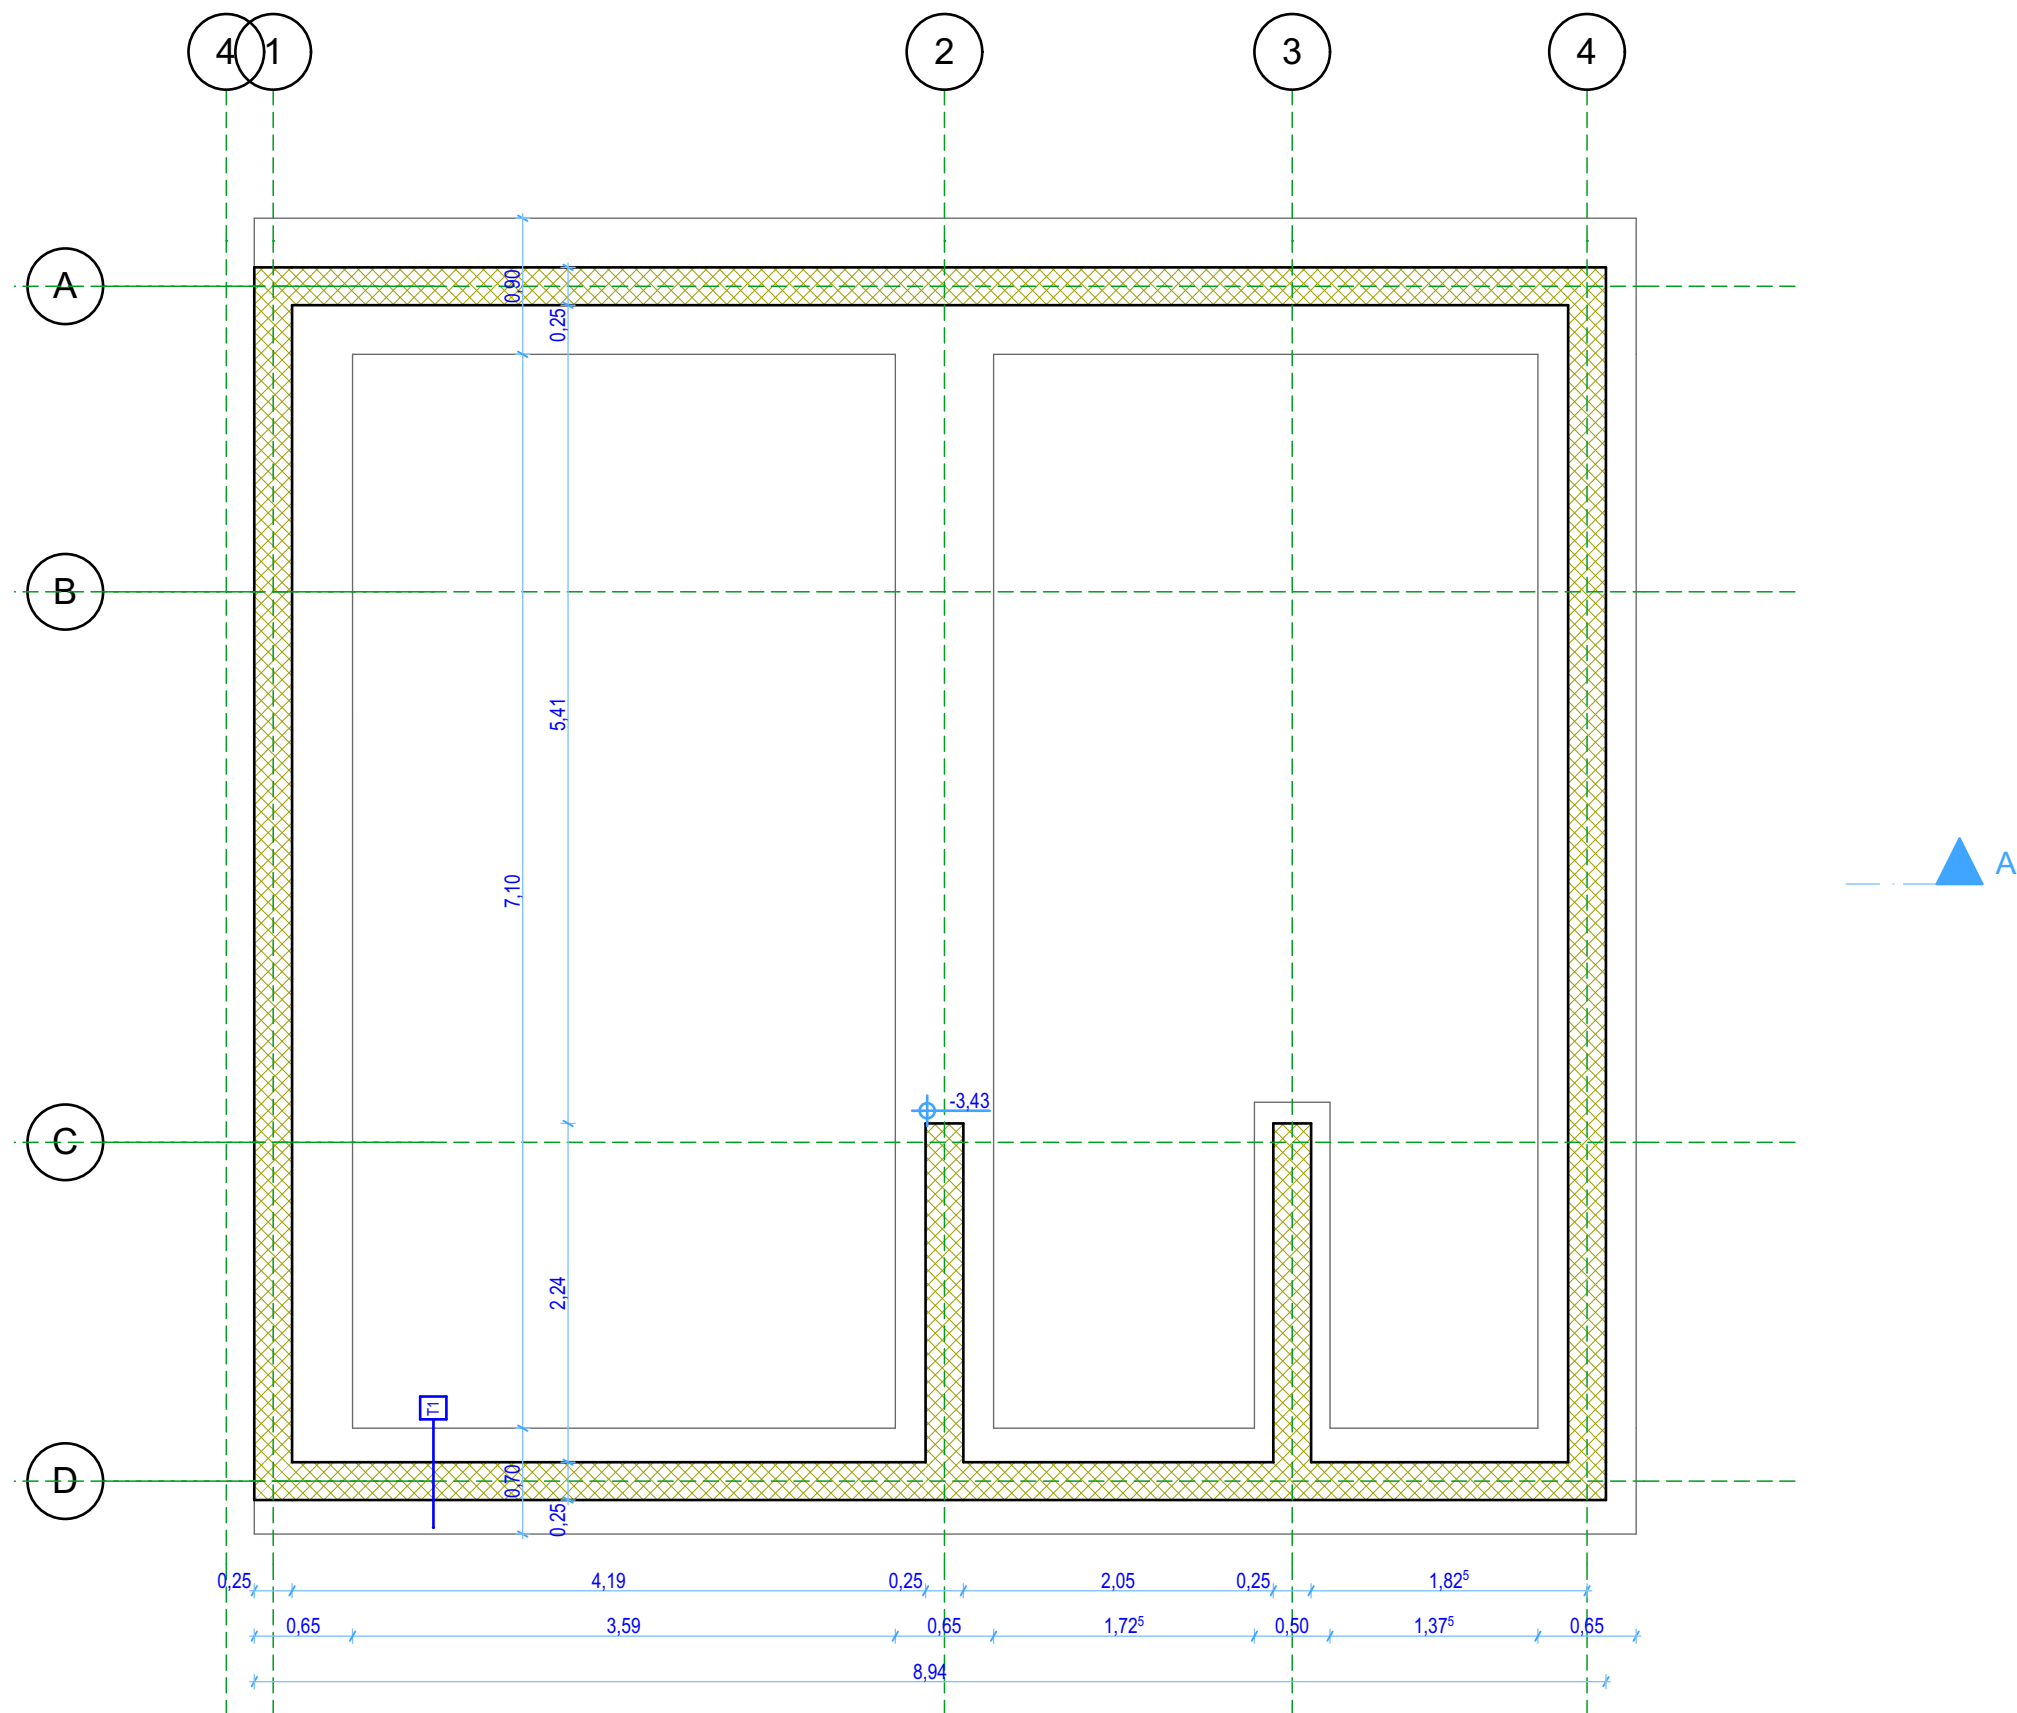


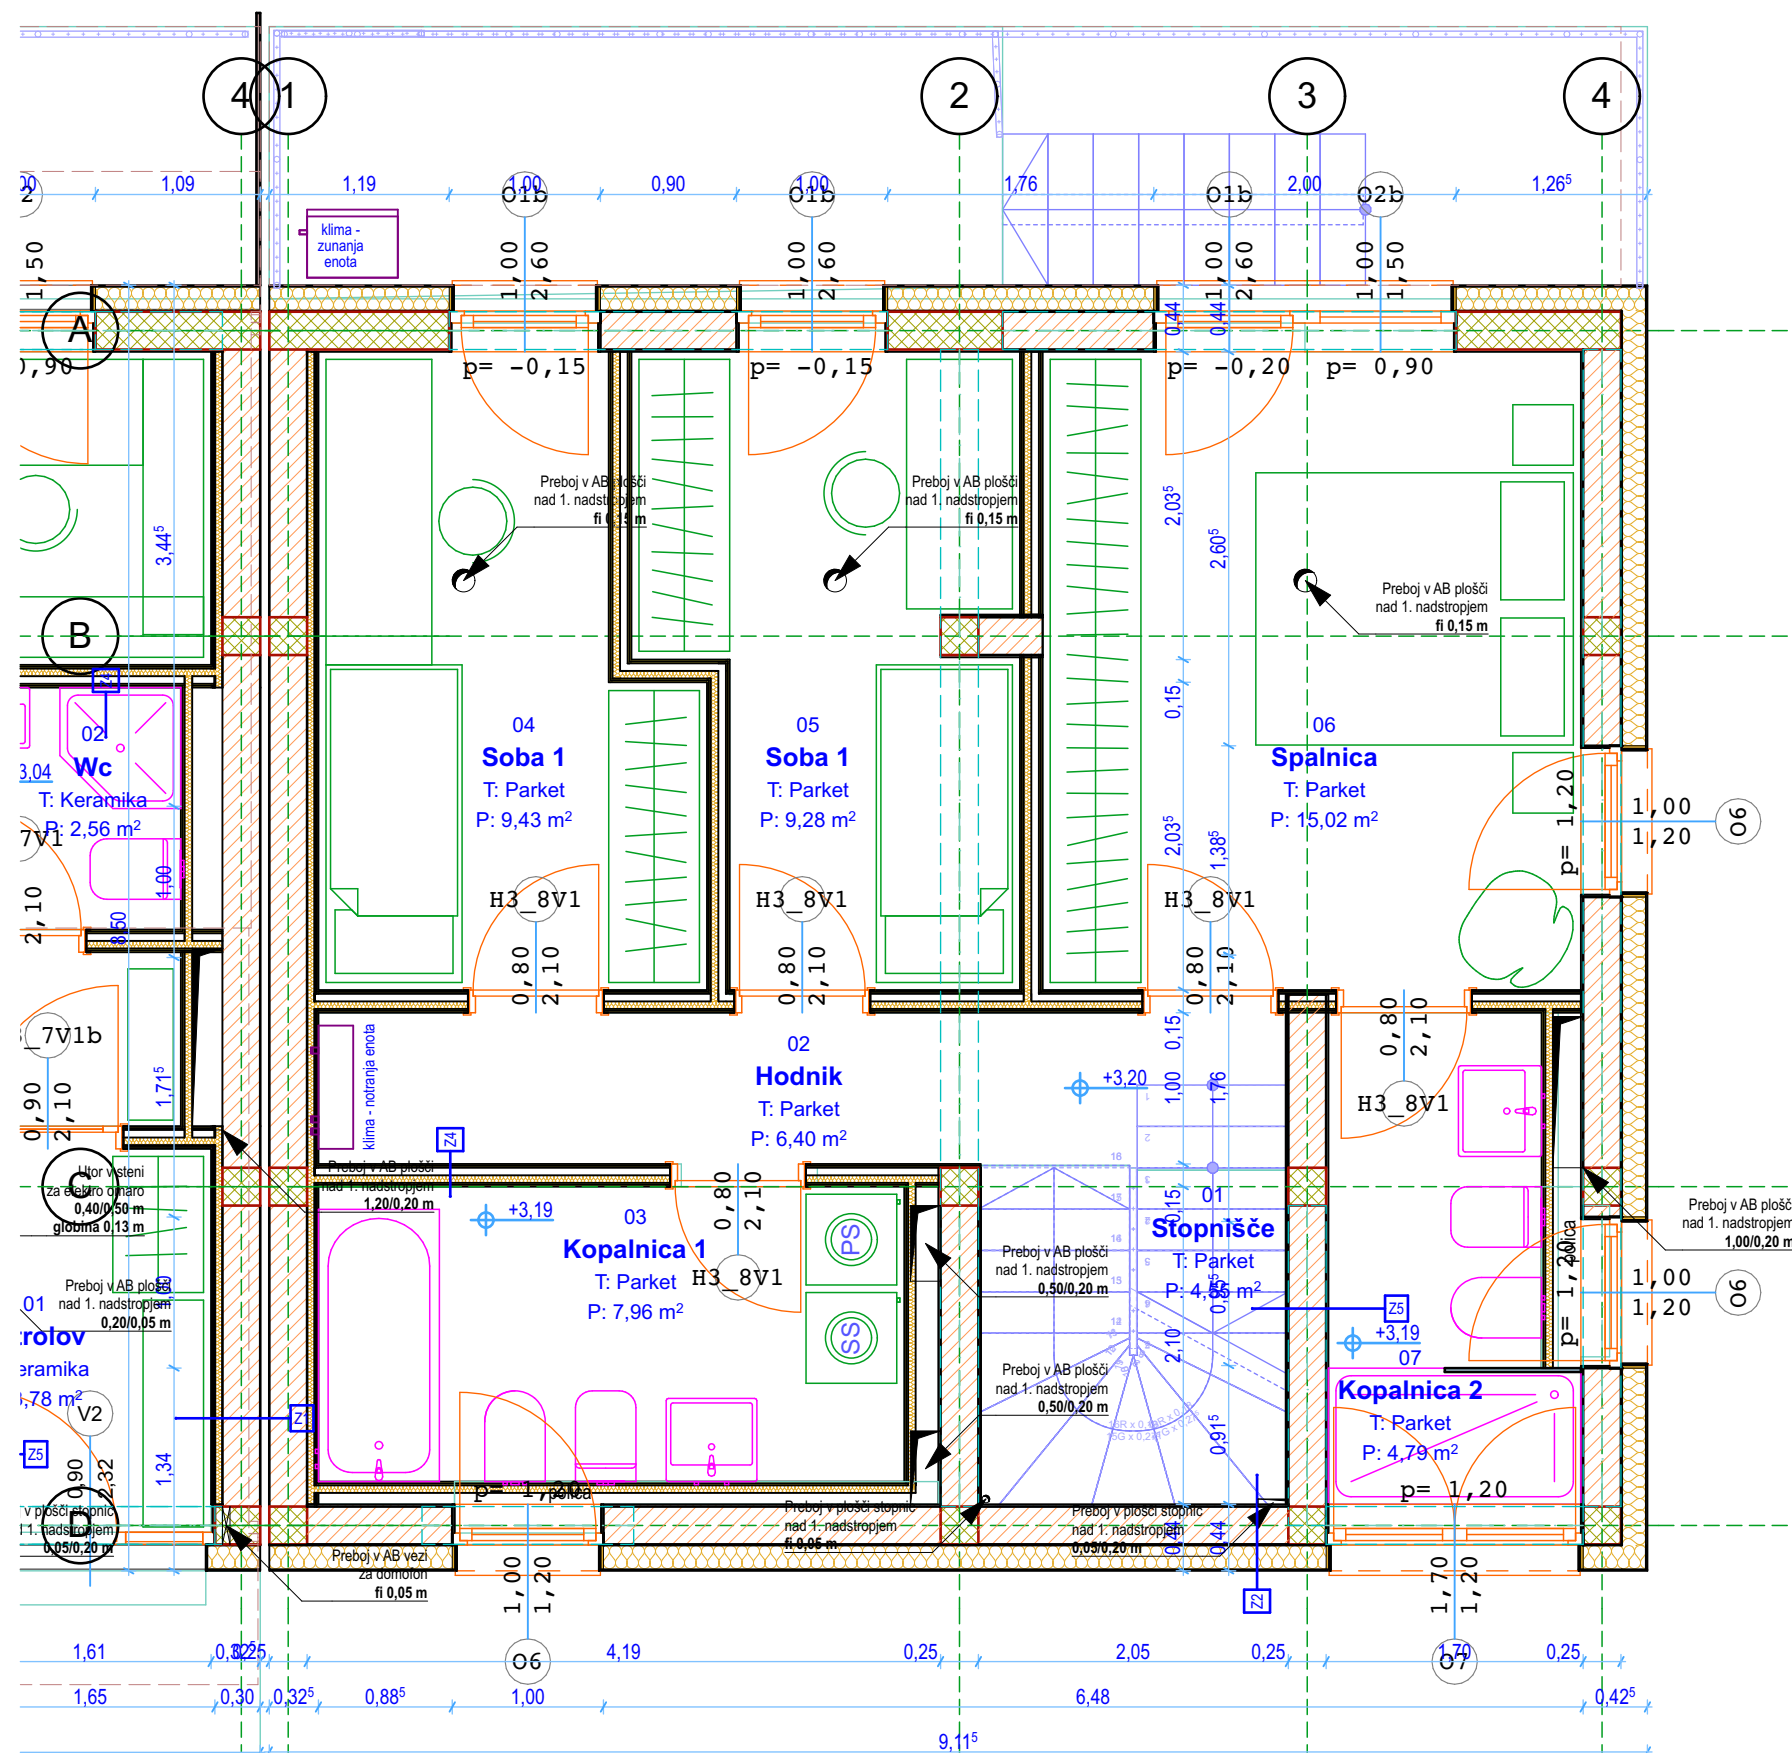


Arhitektura MJ
 projektivni biro d.o.o.
 Koblarjeva 7A, 1000 Ljubljana
 e: milos.jeftic@gmail.com
 t: 051 622 105

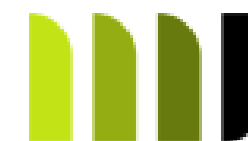


Naročnik:	Ta Bu Investicije d.o.o.	Merilo:	1:50
Naslov:	SI-1000 Ljubljana Slovenija	Faza:	PZI
Objekt / Lokacija:	Vrstne hiše H3 / Hiša H3_8		
Naslov risbe:	1. nadstropje		
Datum:	Maj 2022		
Št. projekta:	122-H3/8-A/04	Št. str.:	4

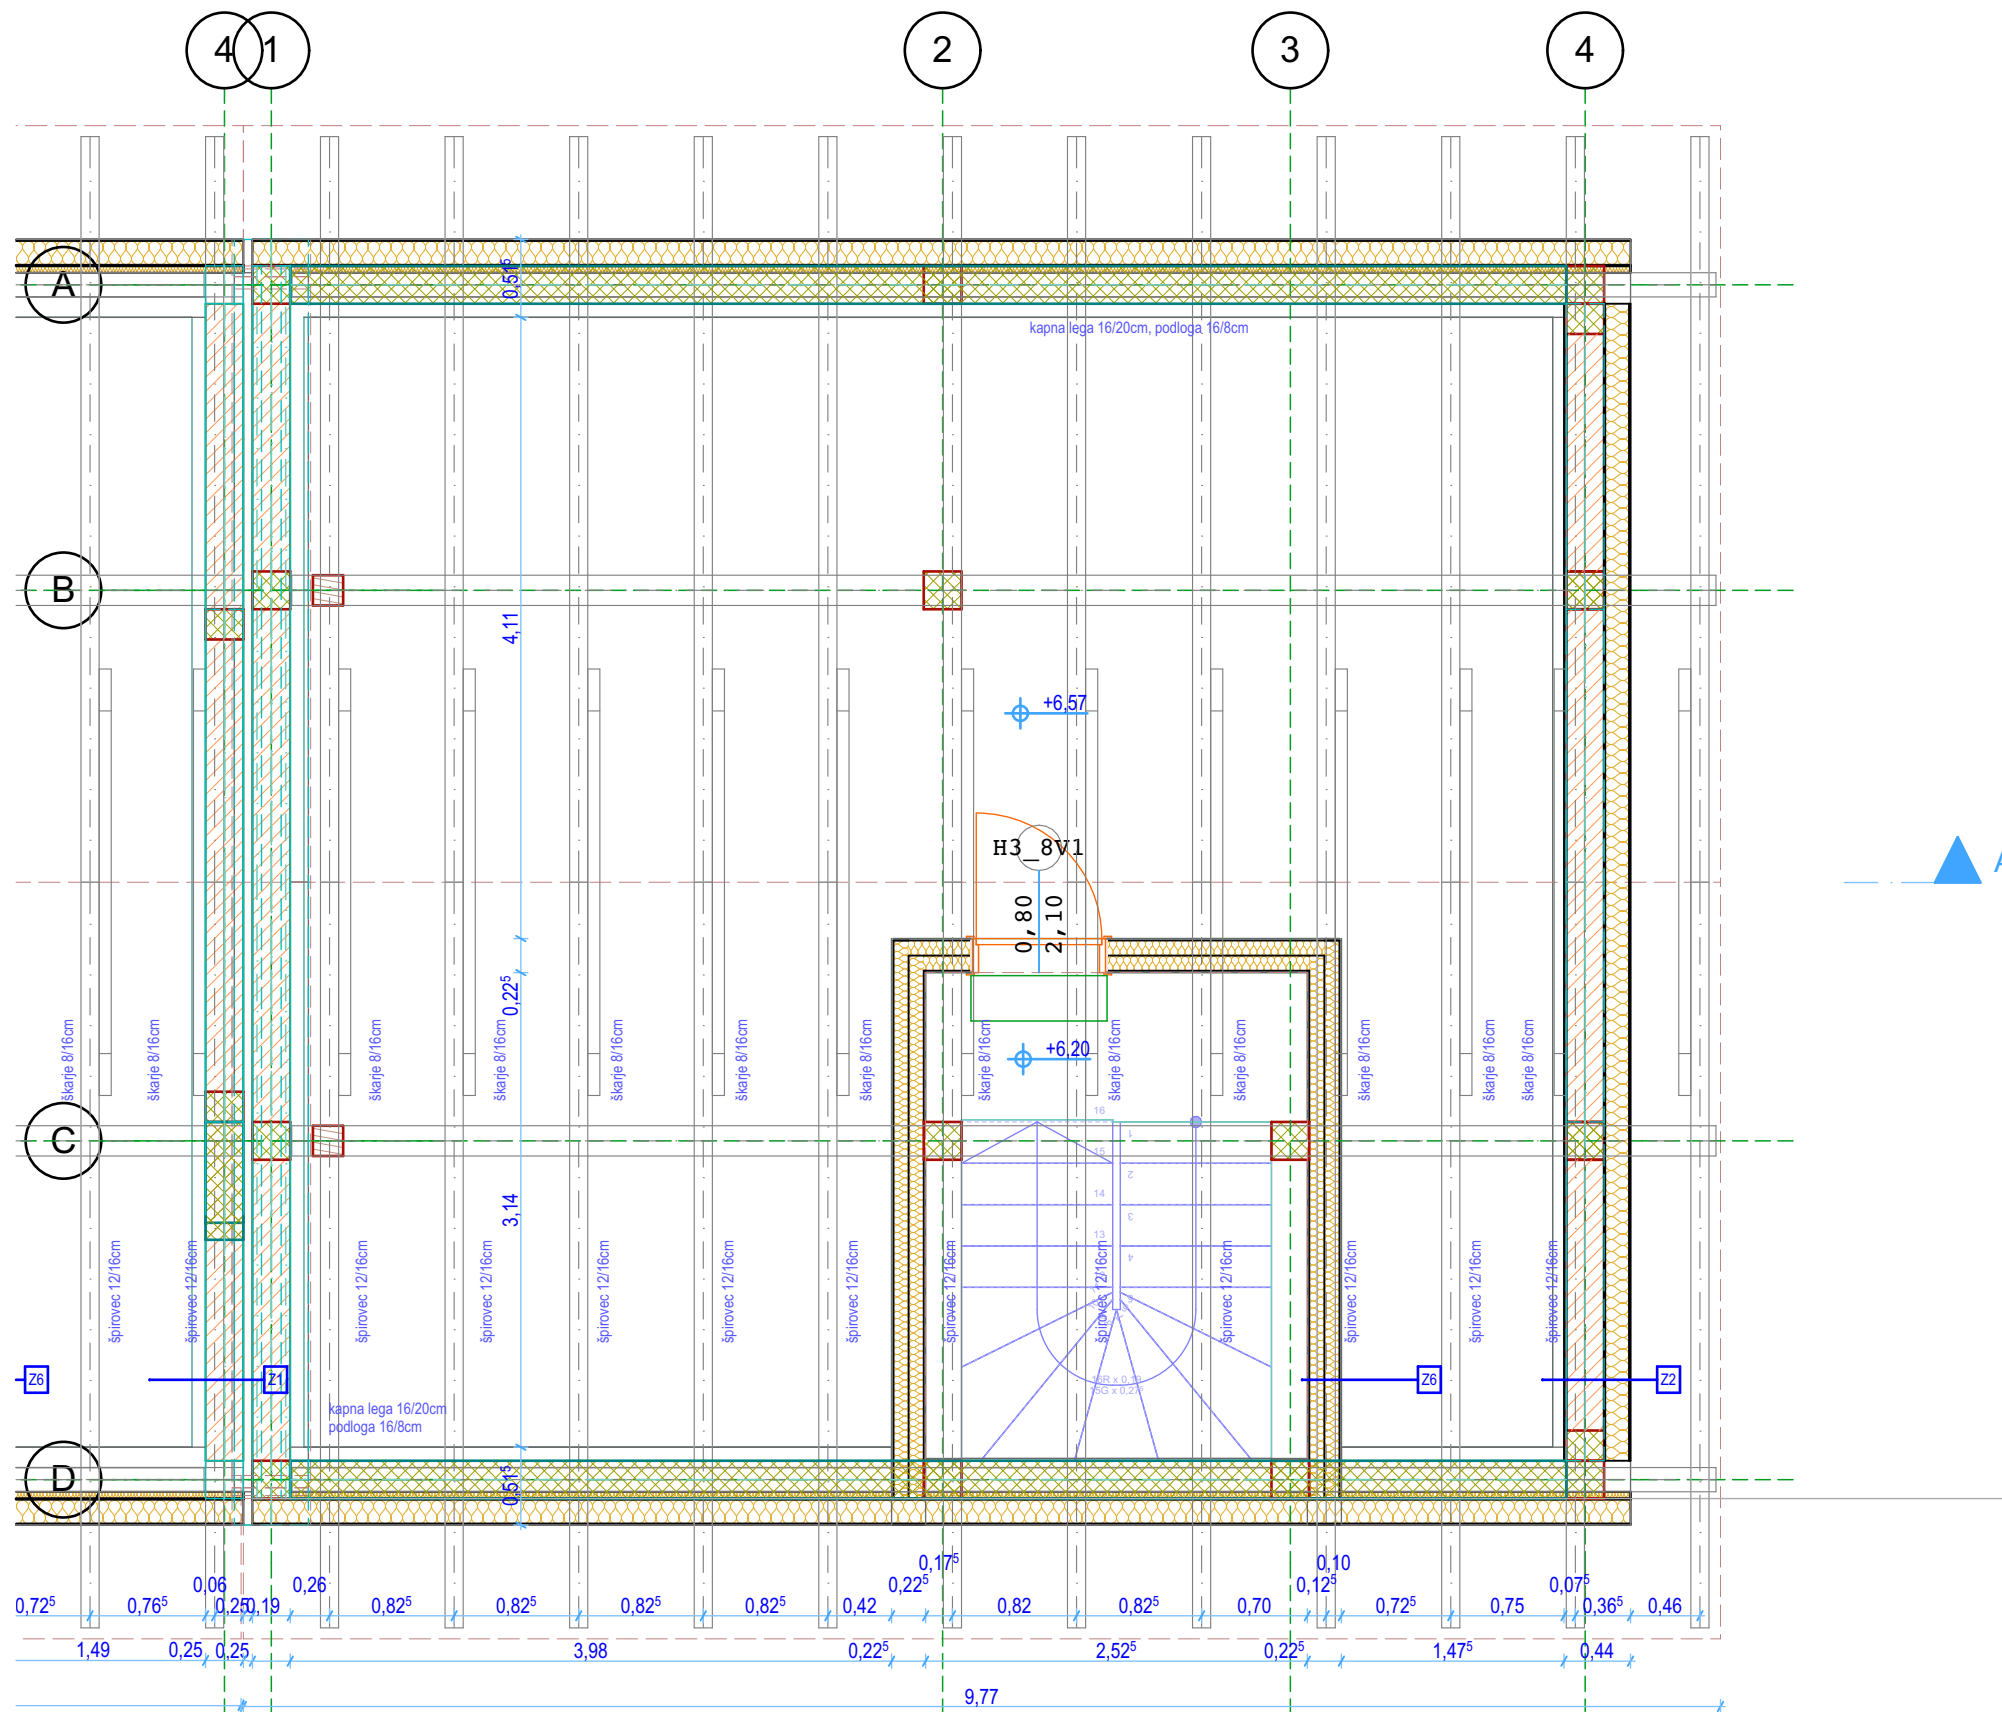


Arhitektura MJ
projektivni biro d.o.o.
Koblarjeva 7A, 1000 Ljubljana
e: milos.jeftic@gmail.com
t: 051 622 105

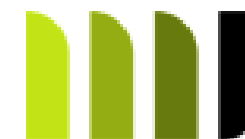


Naročnik:	Ta Bu Investicije d.o.o.		
Naslov:	SI-1000 Ljubljana Slovenija		
Objekt / Lokacija:	Vrstne hiše H3 / Hiša H3_8		
Naslov risbe:	Tloris podstrešja	Merilo:	1:50
Datum:	Maj 2022	Faza:	PZI
Št. projekta:	122-H3/8-A/04	Št.str.:	5

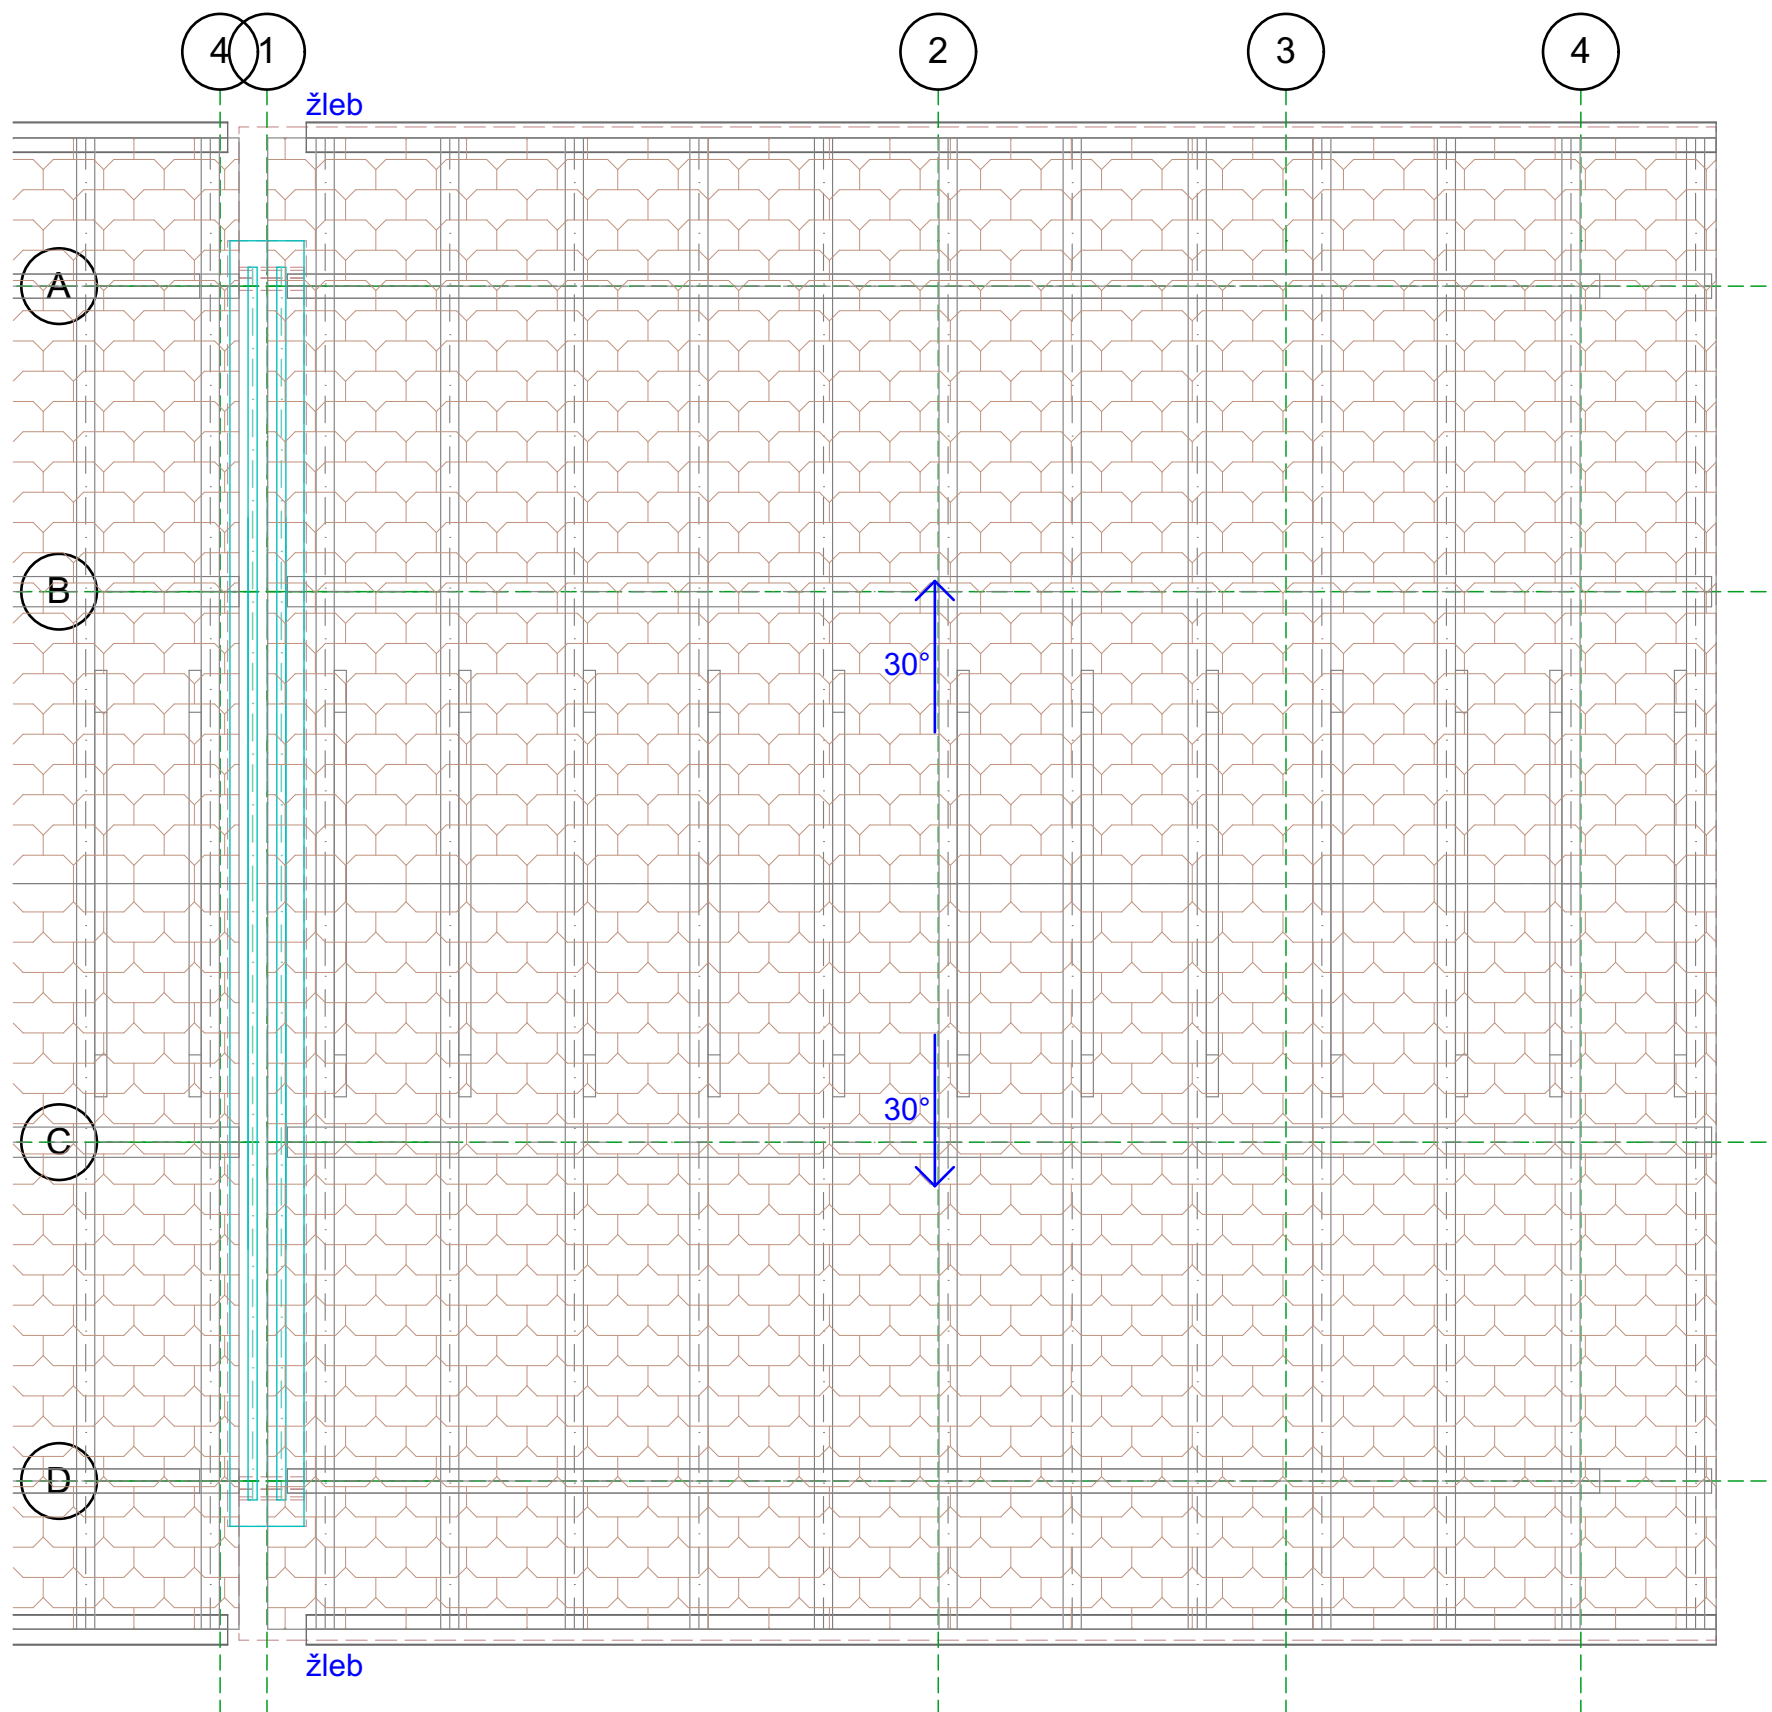


Arhitektura MJ
projektivni biro d.o.o.
Koblarjeva 7A, 1000 Ljubljana
e: milos.jeftic@gmail.com
t: 051 622 105

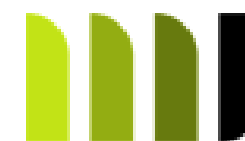


Naročnik:	Ta Bu Investicije d.o.o.		
Naslov:	SI-1000 Ljubljana Slovenija		
Objekt / Lokacija:	Vrstne hiše H3 / Hiša H3_8		
Naslov risbe:	Tloris strehe	Merilo:	1:50
Datum:	Maj 2022	Faza:	PZI
Št. projekta:	122-H3/8-A/04	Št.str.:	6

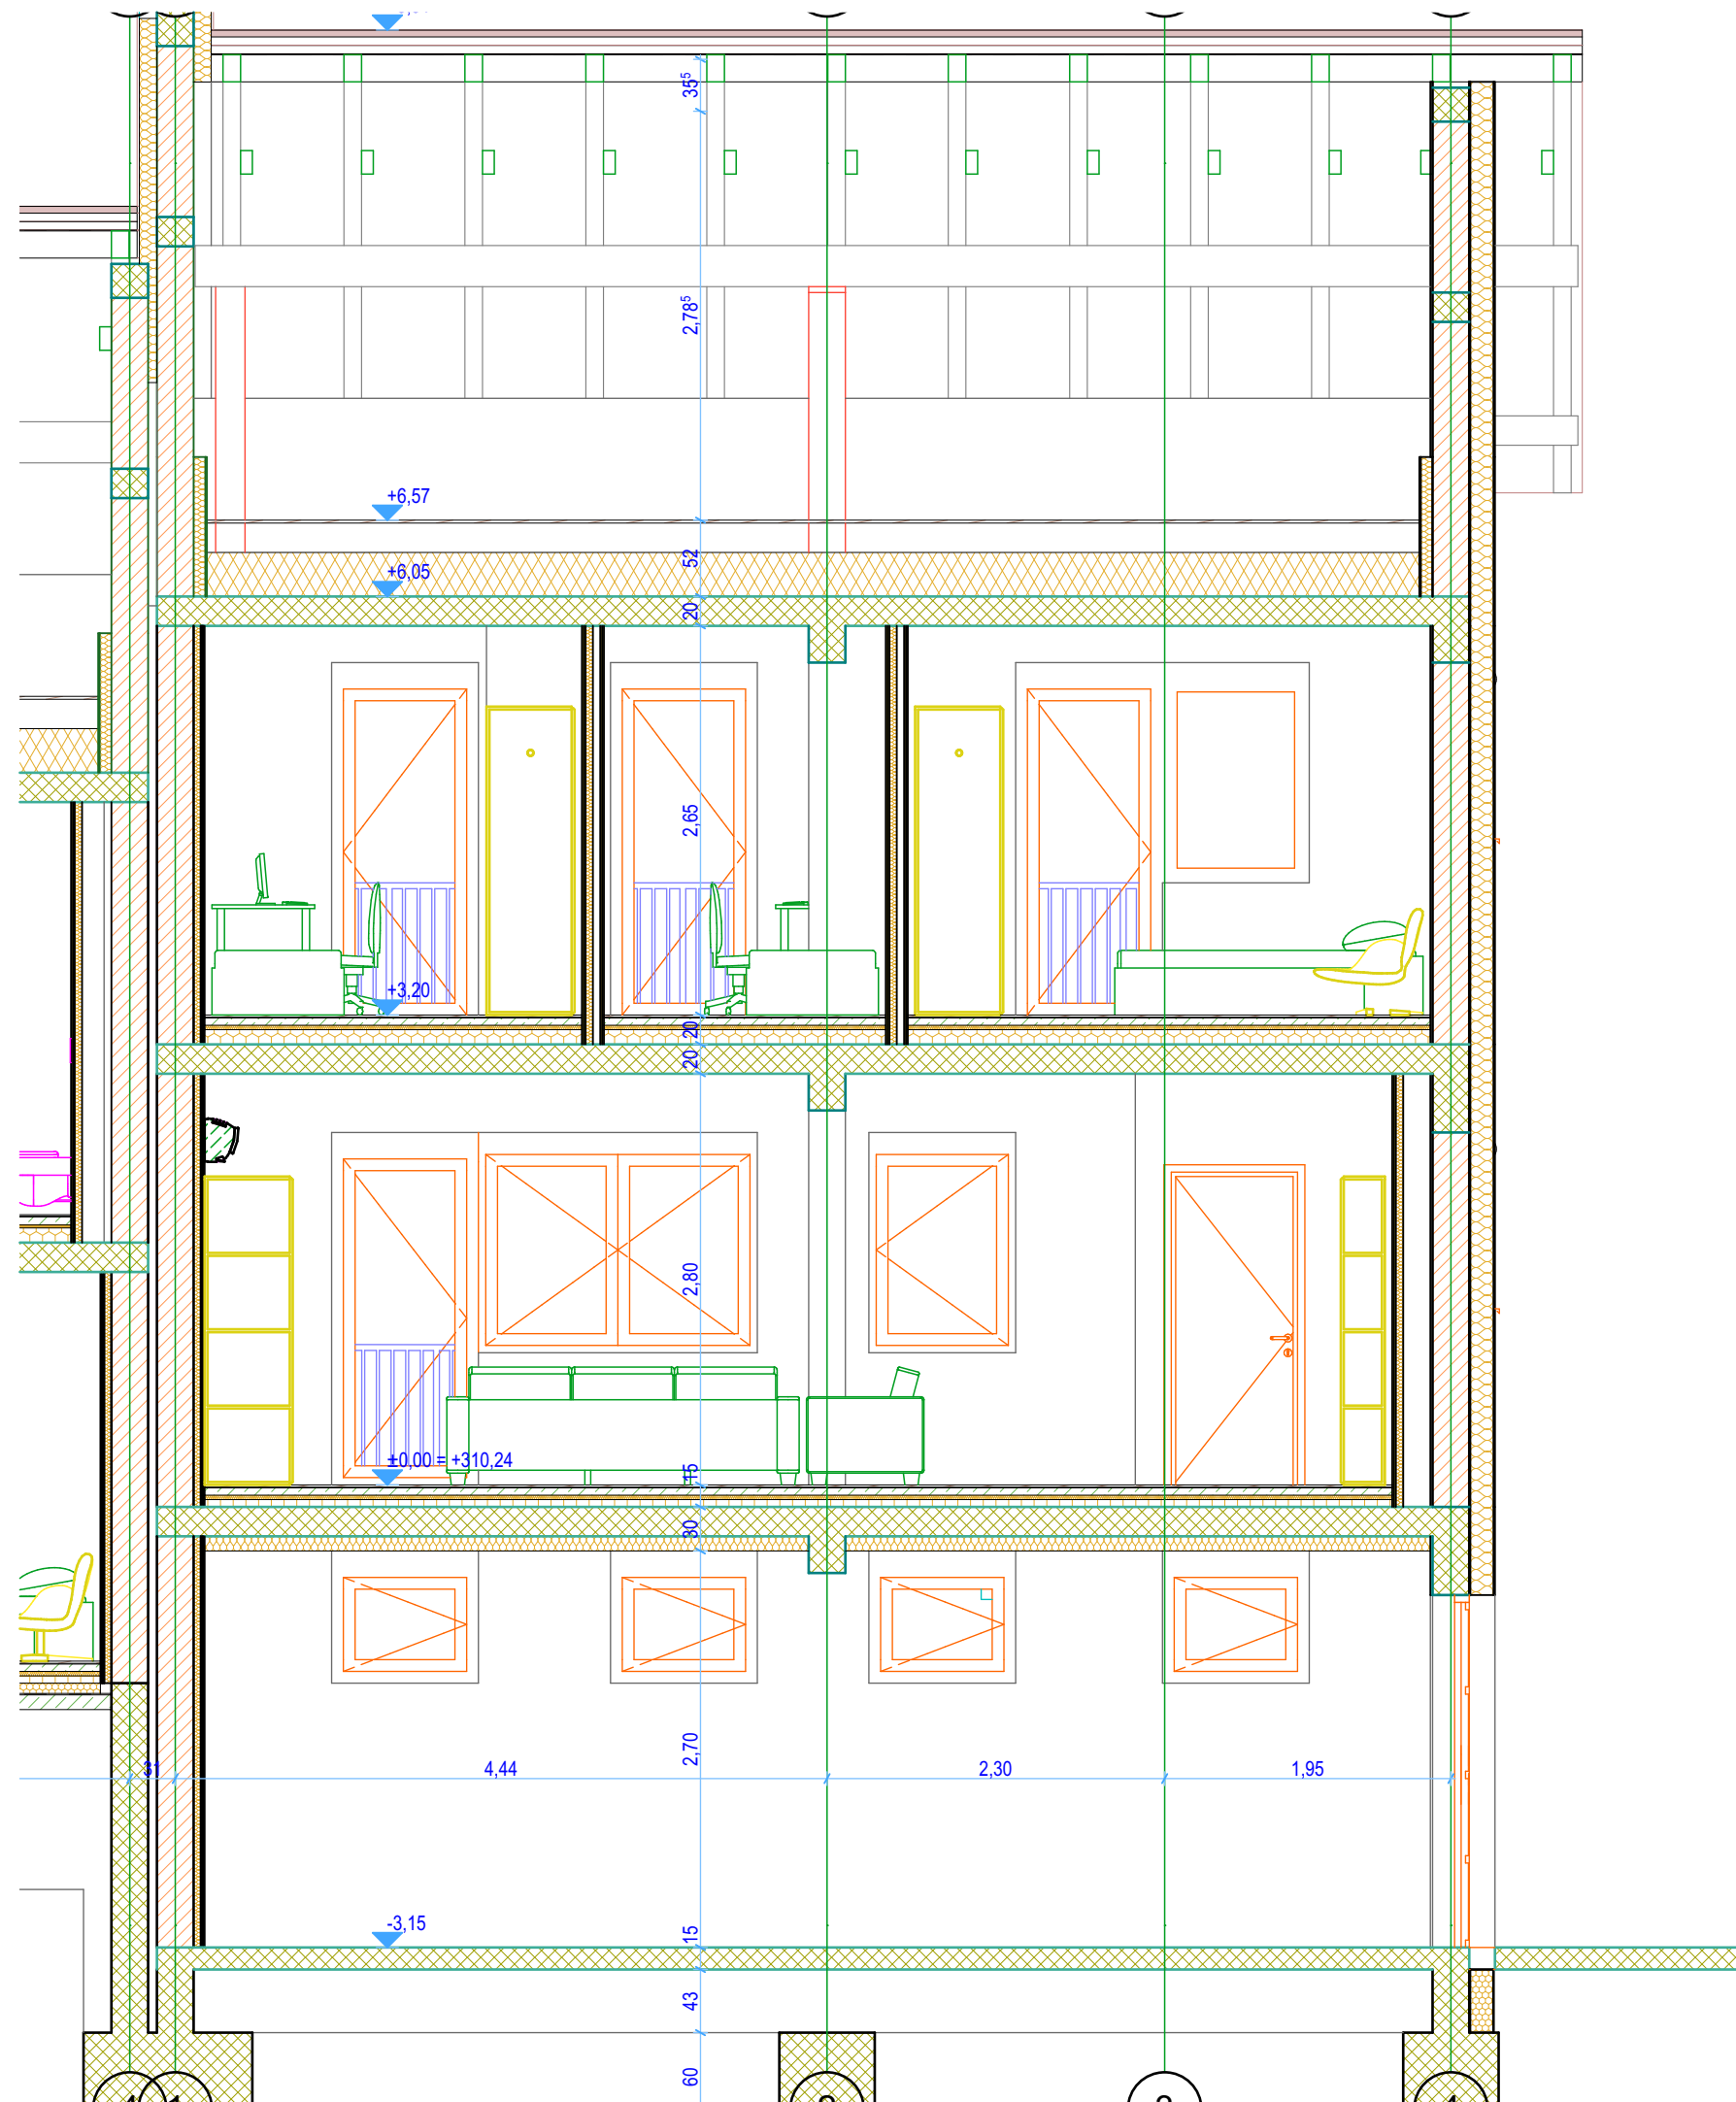

Arhitektura MJ
projektivni biro d.o.o.
Koblarjeva 7A, 1000 Ljubljana
e: milos.jeftic@gmail.com
t: 051 622 105

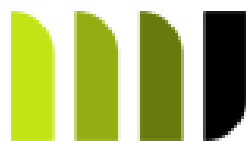


Naročnik:	Ta Bu Investicije d.o.o.	Merilo:	1:50
Naslov:	SI-1000 Ljubljana Slovenija	Faza:	PZI
Objekt / Lokacija:	Vrstne hiše H3 / Hiša H3_8		
Naslov risbe:	Prerez A		
Datum:	Maj 2022		
Št. projekta:	122-H3/8-A/04	Št.str.:	7

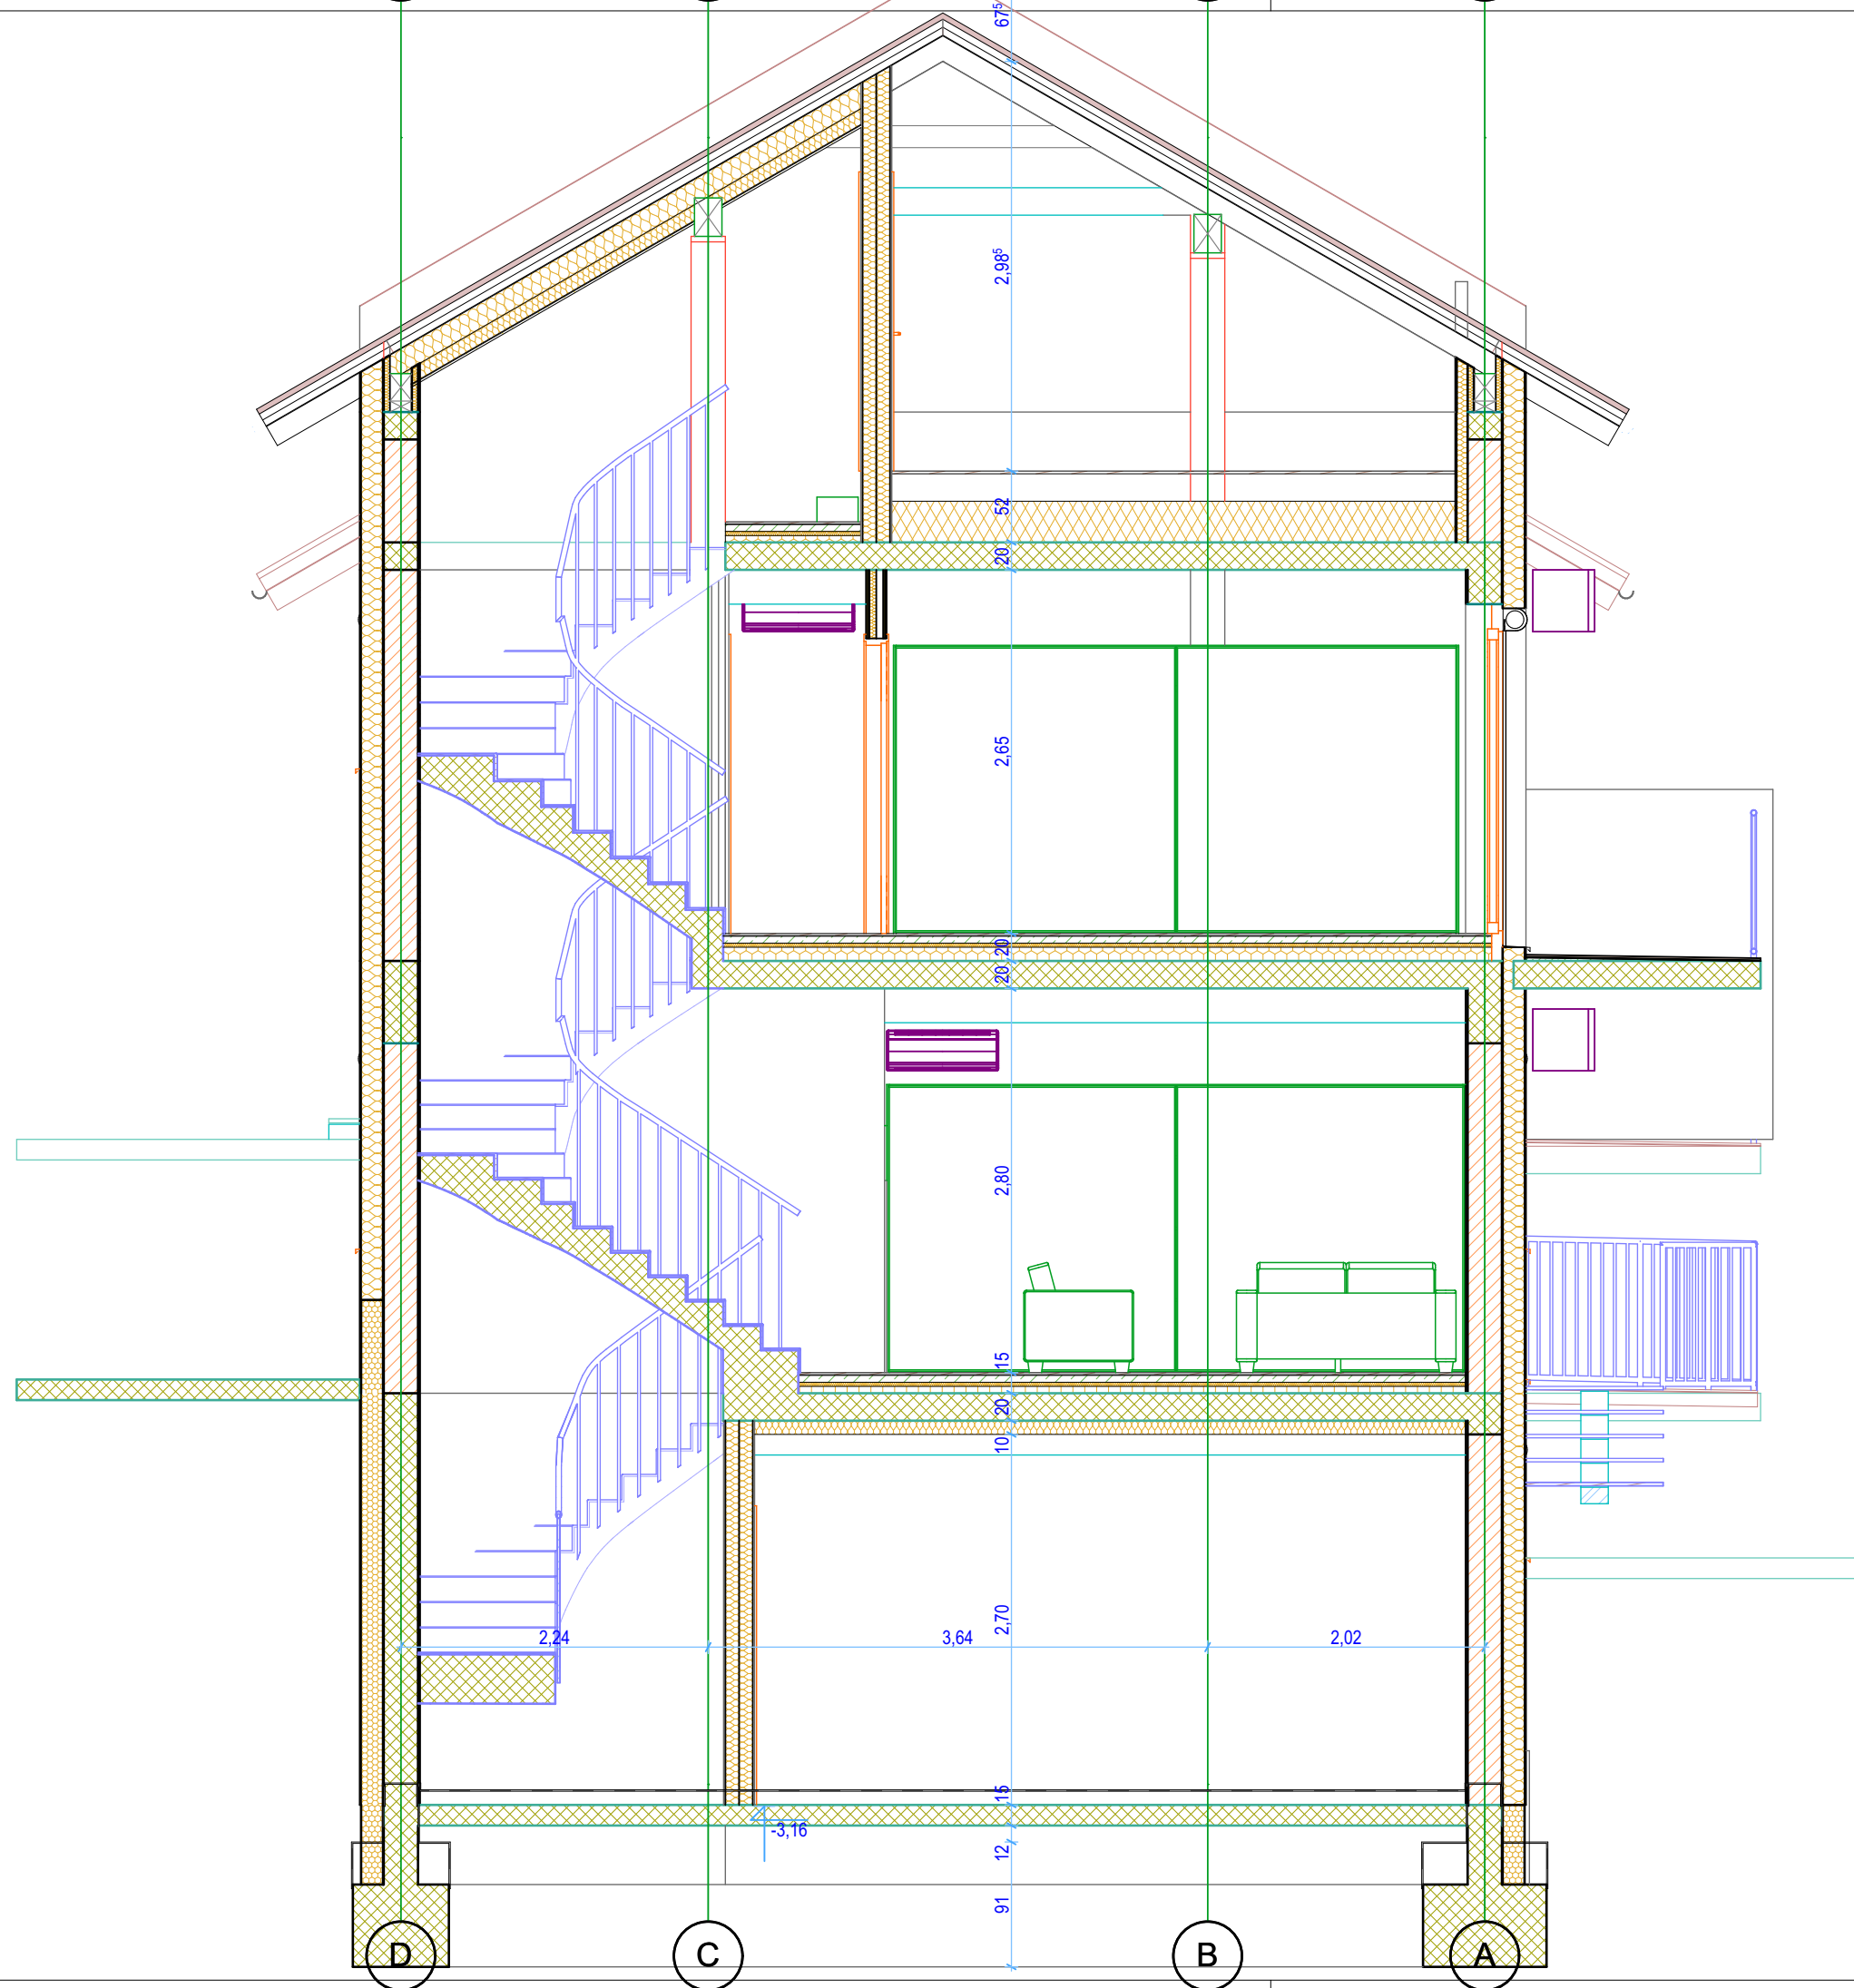

Arhitektura MJ
projektivni biro d.o.o.
Koblarjeva 7A, 1000 Ljubljana
e: milos.jeftic@gmail.com
t: 051 622 105




Naročnik:	Ta Bu Investicije d.o.o.	Merilo:	1:50
Naslov:	SI-1000 Ljubljana Slovenija	Faza:	PZI
Objekt / Lokacija:	Vrstne hiše H3 / Hiša H3_8		
Naslov risbe:	Prerez B		
Datum:	Maj 2022		
Št. projekta:	122-H3/8-A/04	Št.str.:	8

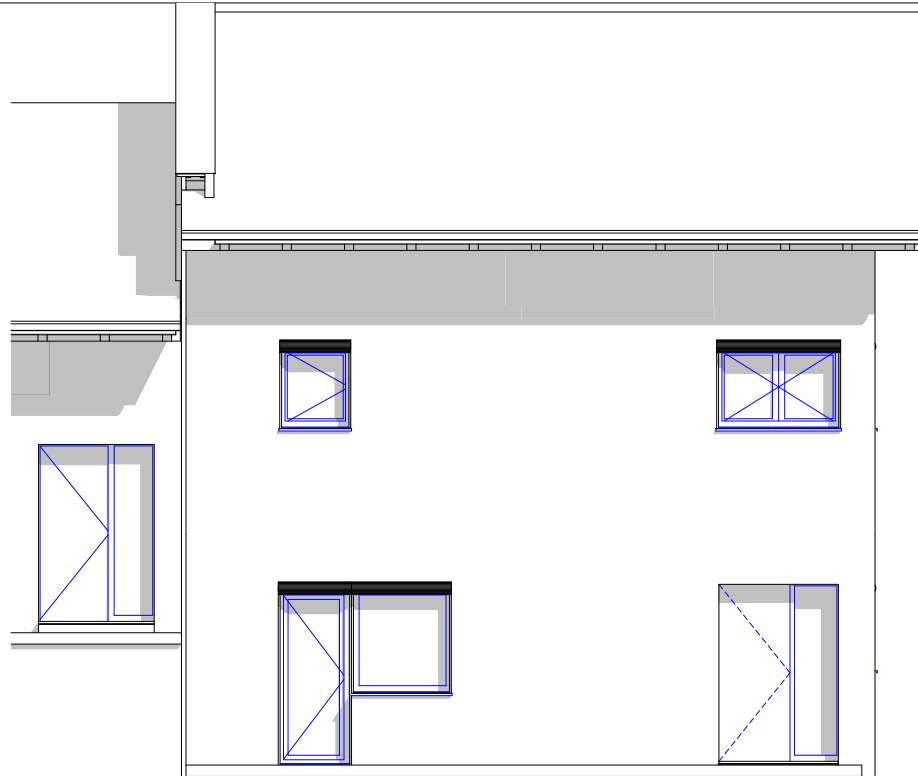

JUGOZAHODNA FASADA



SEVEROVZHODNA FASADA

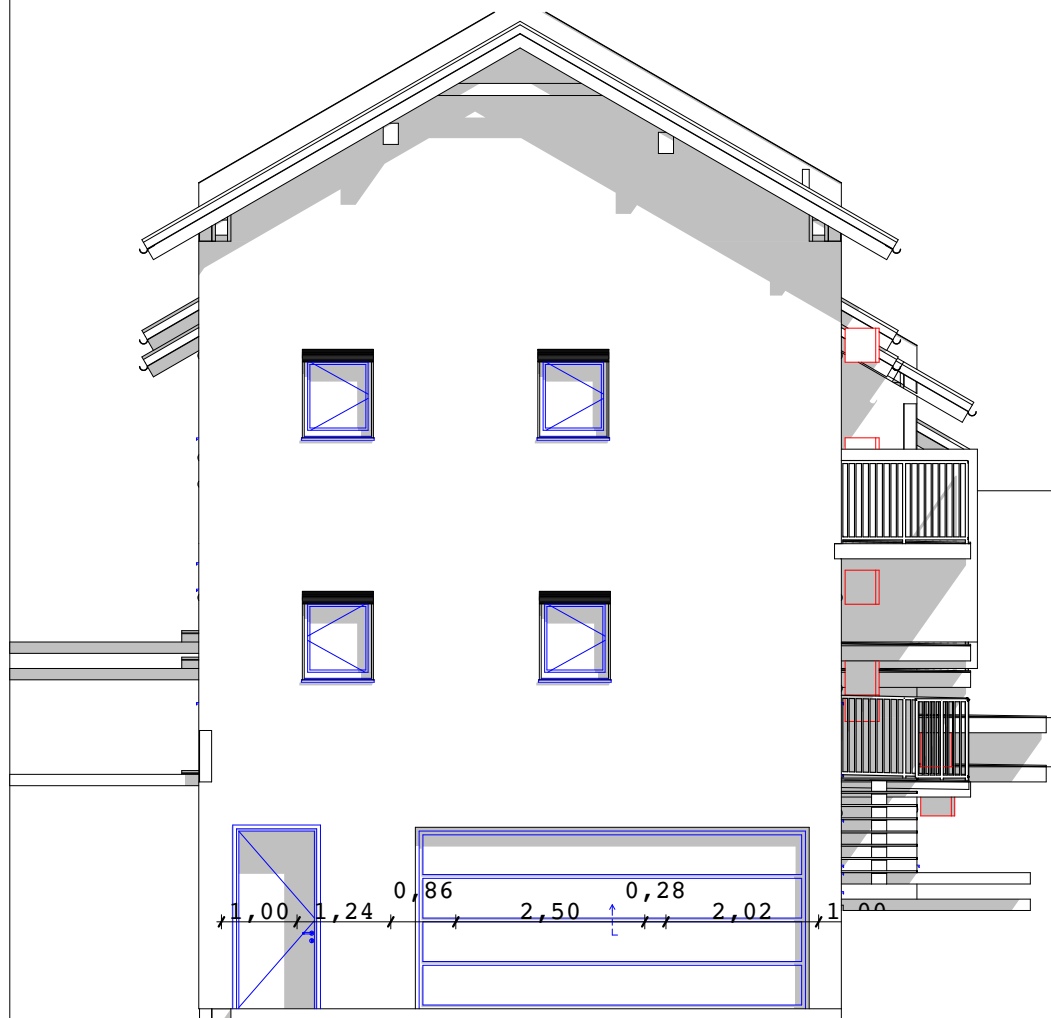

JUGOVZHODNA FASADA

Arhitektura MJ
projektivni biro d.o.o.
Koblarjeva 7A, 1000 Ljubljana
e: milos.jeftic@gmail.com
t: 051 622 105



Naročnik:	Ta Bu Investicije d.o.o.		Merilo:	1:100
Naslov:	SI-1000 Ljubljana Slovenija		Faza:	PZI
Objekt / Lokacija:	Vrstne hiše H3 / Hiša H3_8		Št. projekta:	122-H3/8-A/04
Naslov risbe:	Fasade		Št. str.:	9
Datum:	Maj 2022			